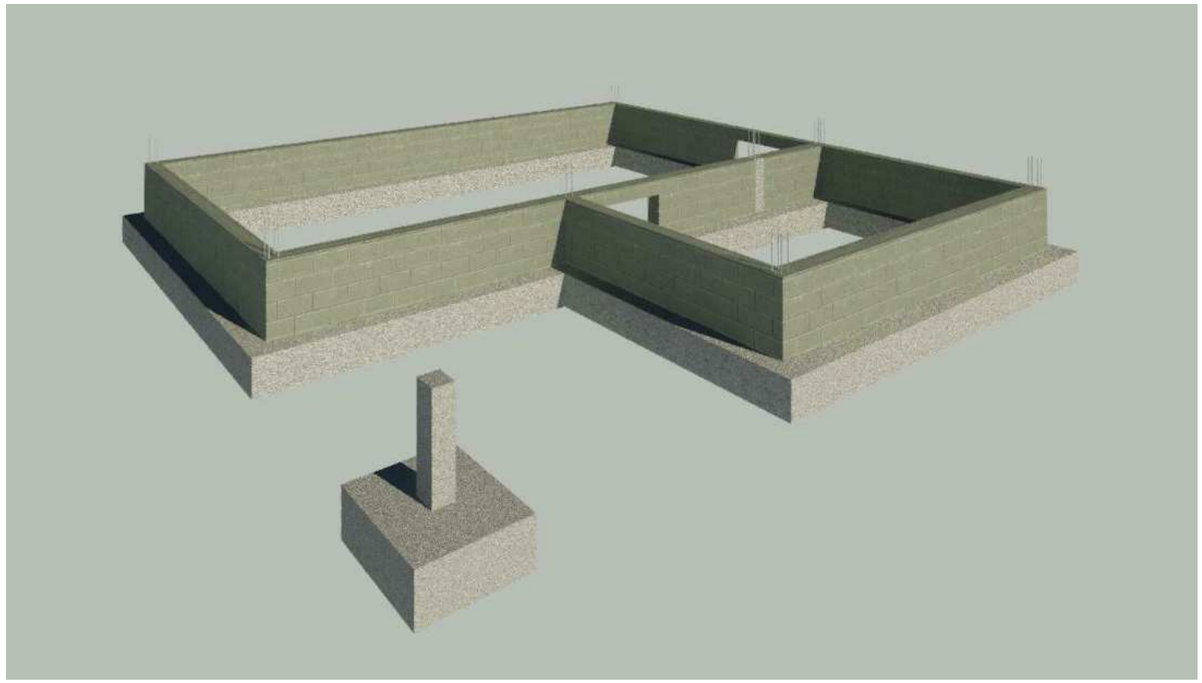

Liste des feuilles	
Nom de la feuille	Numéro de la feuille
Sommaire	1/7
Plan de Fondations (brut)	2/7
Vues 3D Fondations	3/7
Ferraillage Fondation	4/7
Vue 3D Ferraillage	5/7
Coupes	6/7
Coupes	7/7

LE SIDOBRE
Lycée Professionnel du Bâtiment

Sommaire

Numéro de projet:	2018-02	Dessiné par:	B. Durante
Date:	01/09/2018	Vérifié par:	DDFPT

Garage Seconde / Infra-Structure

Echelle: 1/7

04/09/2018 10:32:03

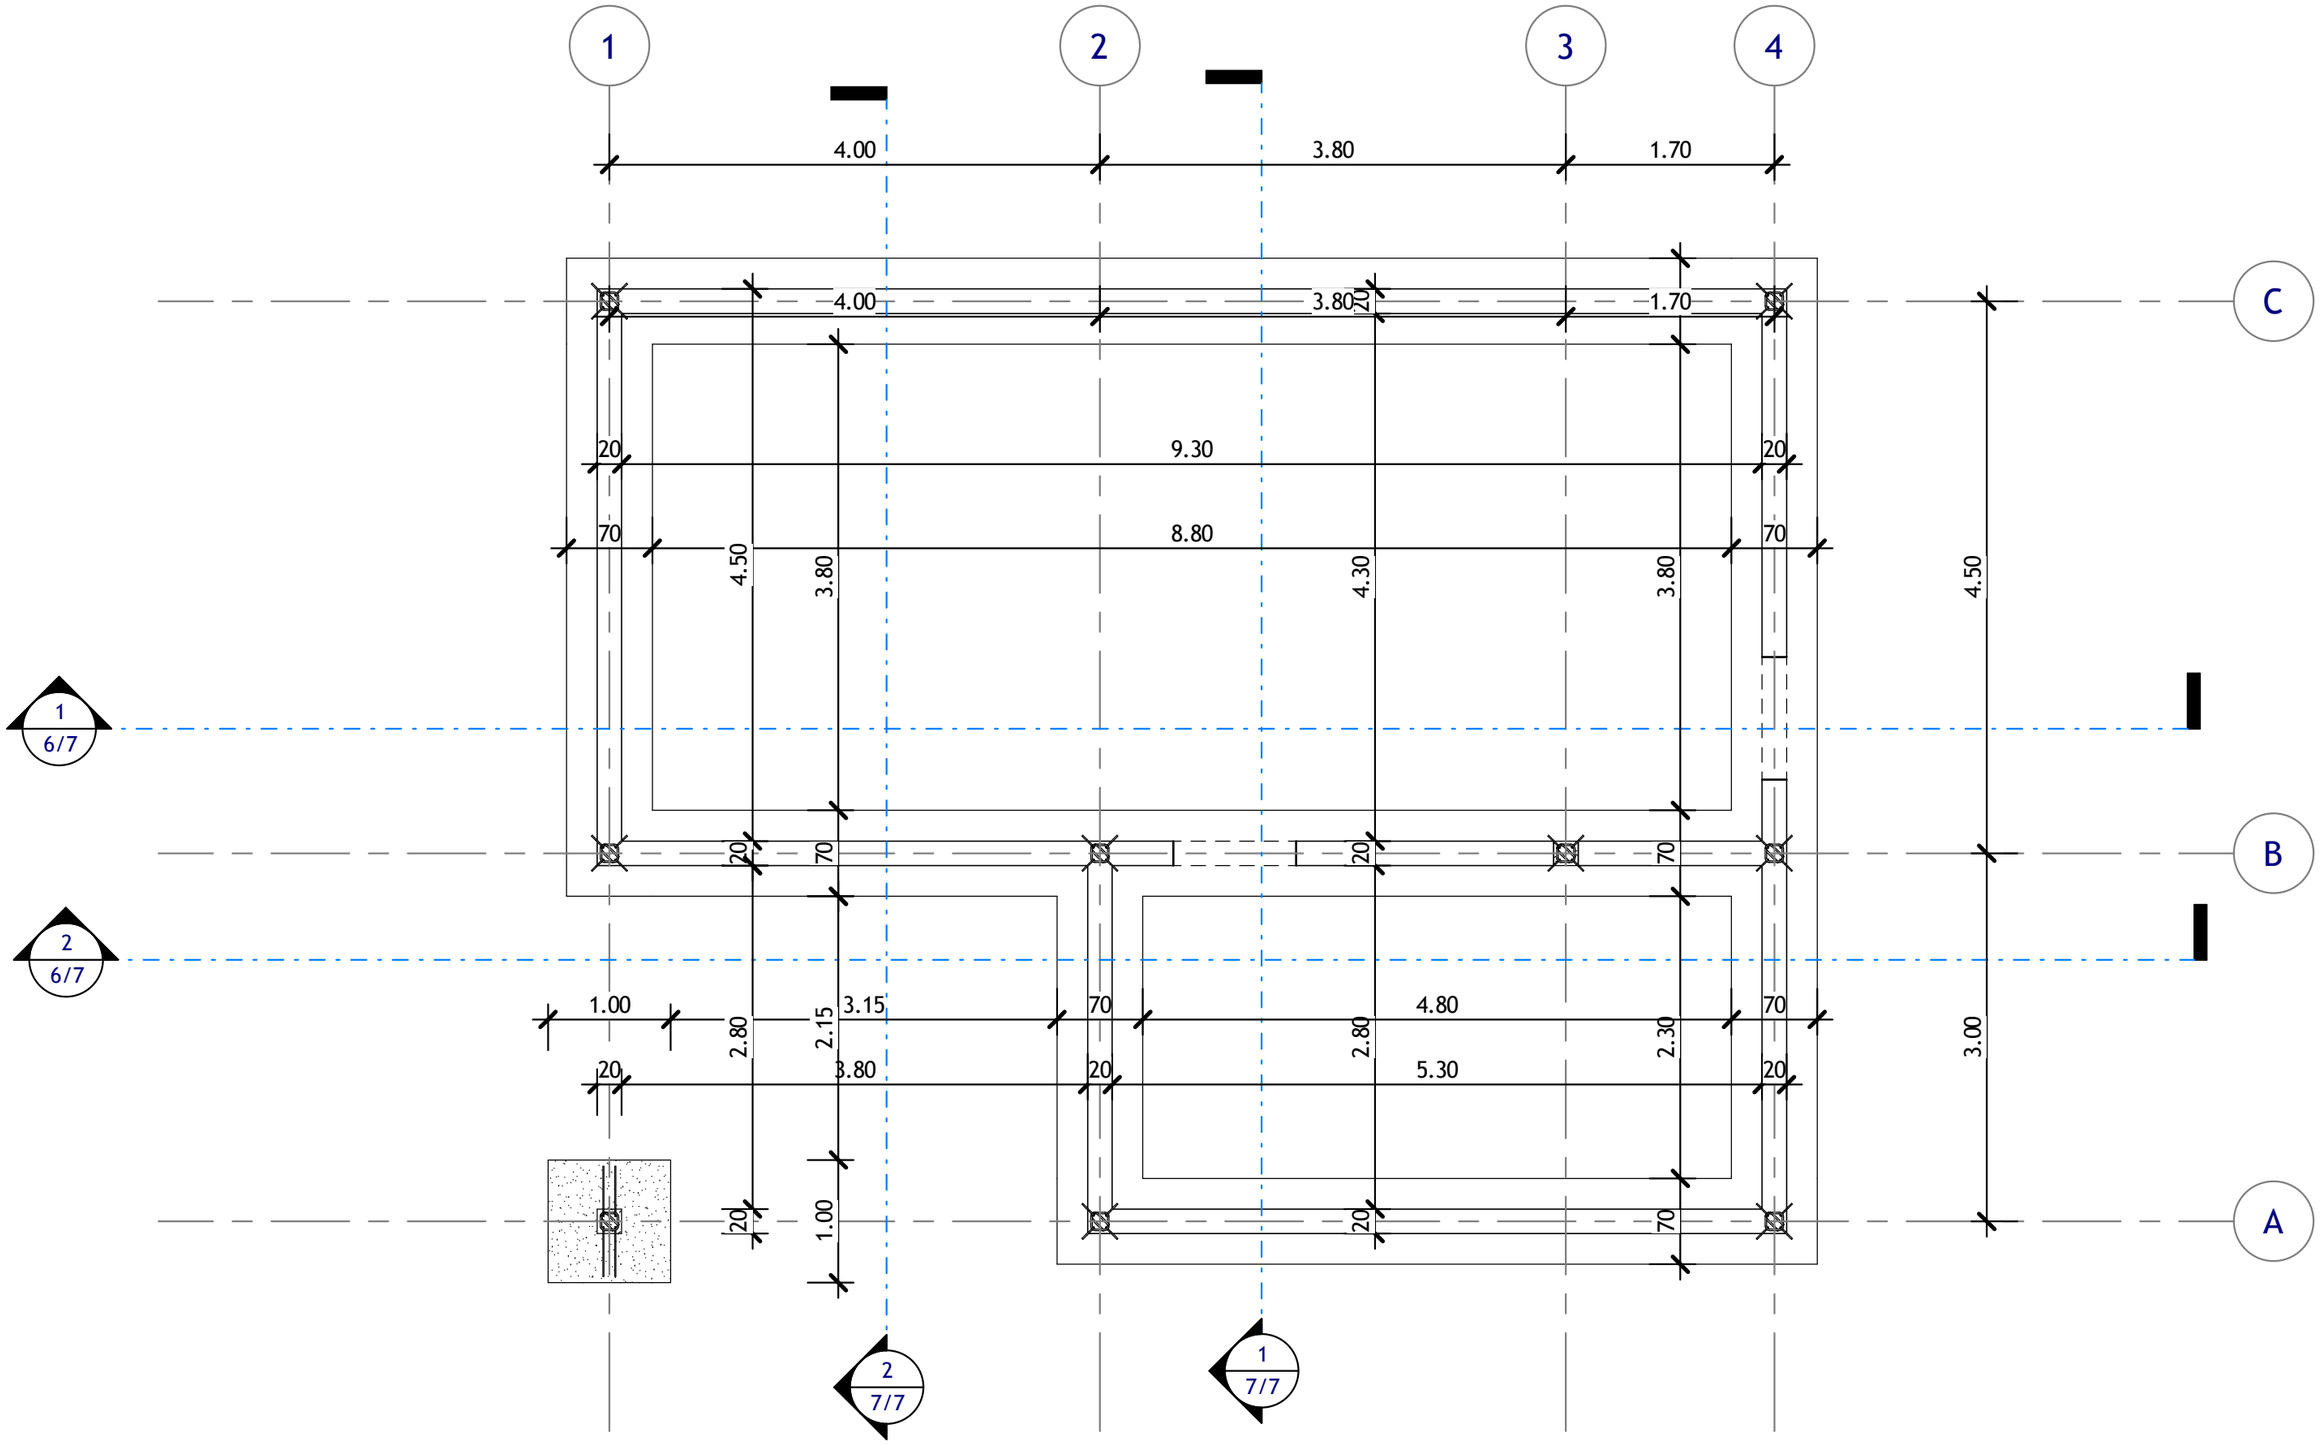

0 - Fondation
Ech : 1 : 50

LE SIDOBRE
Lycée Professionnel du Bâtiment

Plan de Fondations (brut)

Numéro de projet:	2018-02	Dessiné par:	B. Durante
Date:	01/09/2018	Vérifié par:	DDFPT

Garage Seconde / Infra-Structure

Echelle: 1 : 50

2/7

04/09/2018 10:32:04

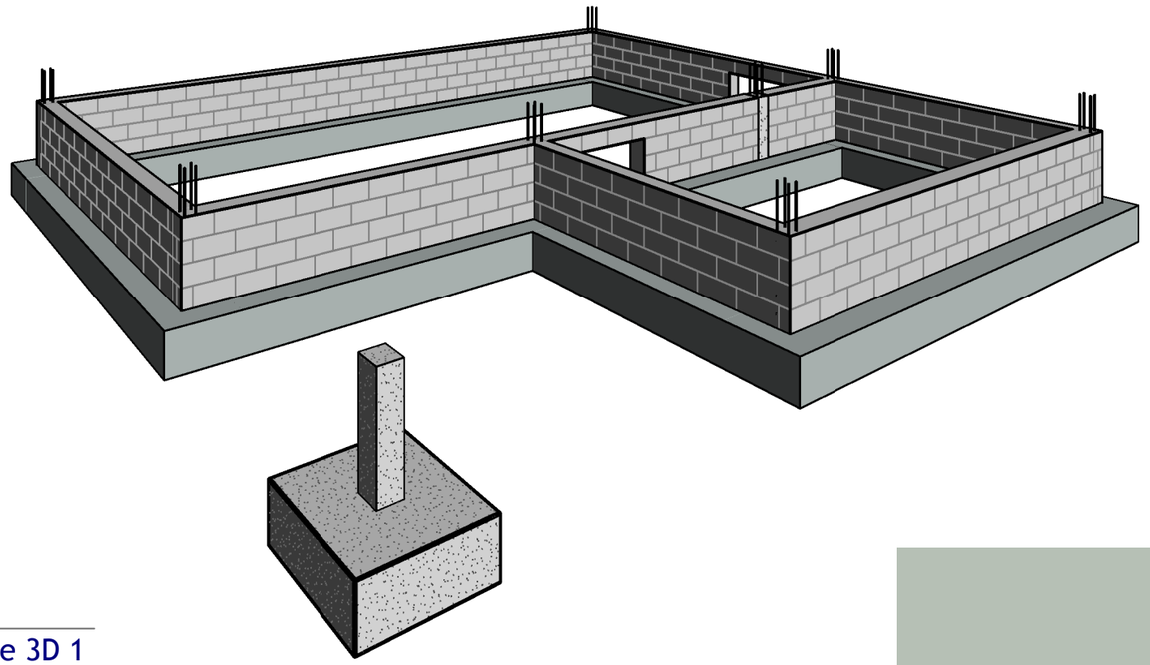

1 Vue 3D 1
Ech :

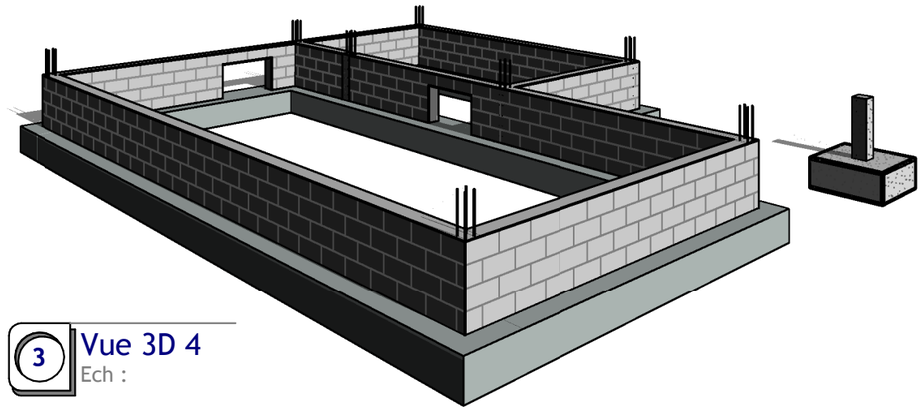

3 Vue 3D 4
Ech :

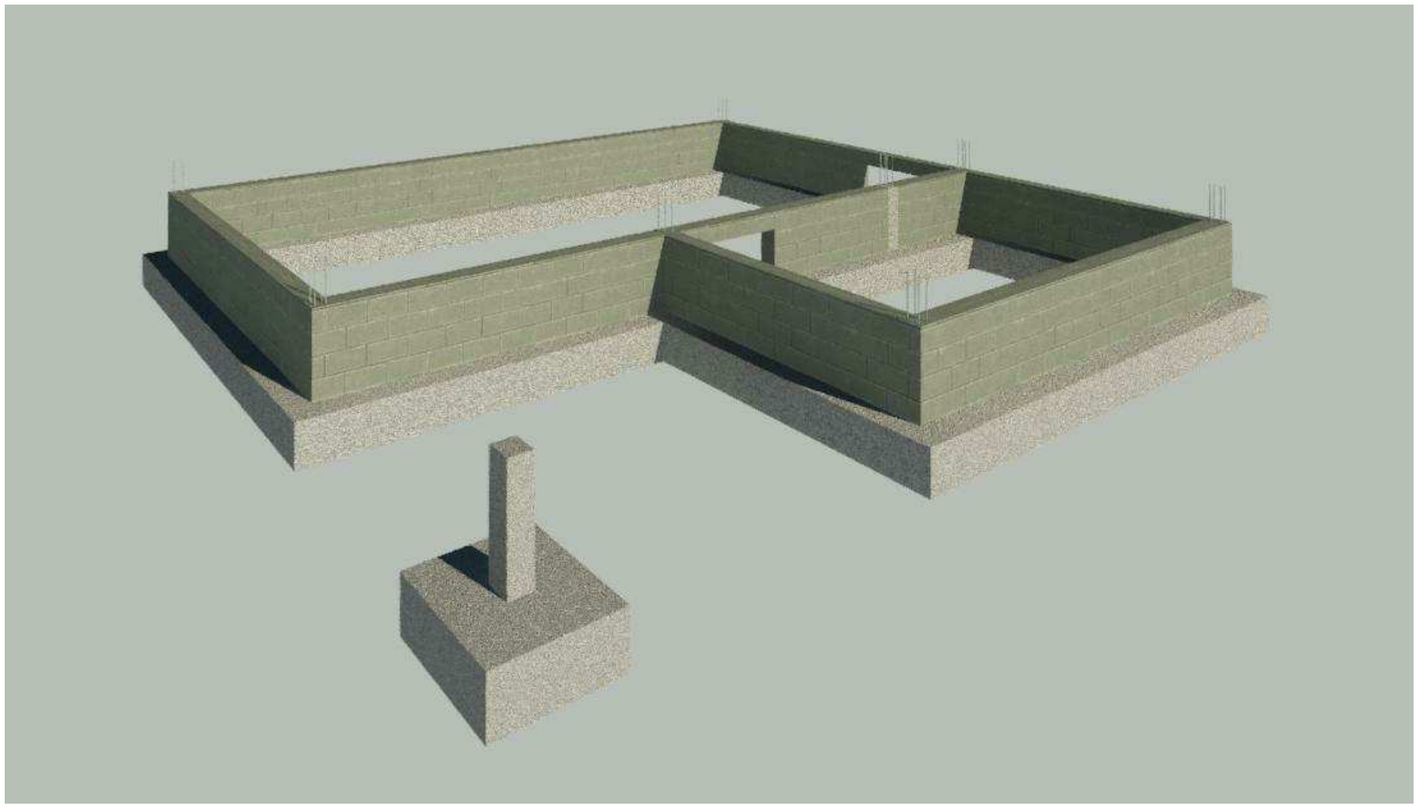

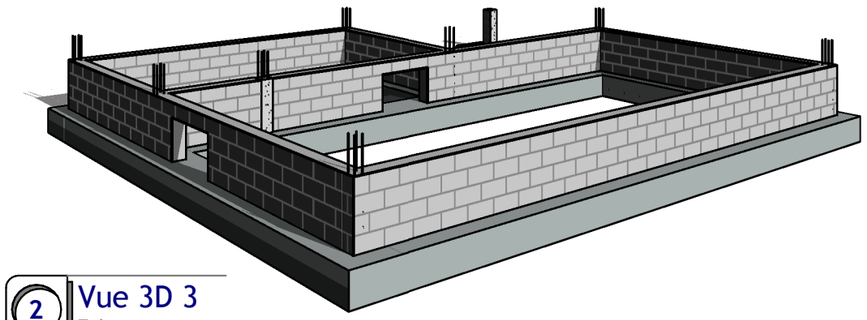

2 Vue 3D 3
Ech :

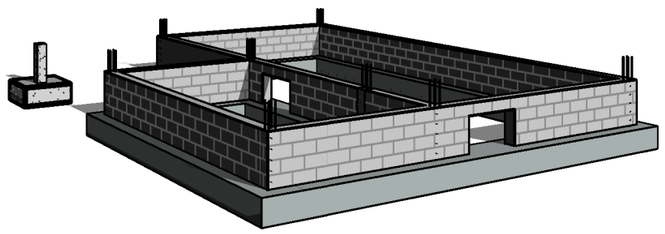

4 Vue 3D 2
Ech :

5 Vue 3D 1_1
Ech : 1 : 1

LE SIDOBRE
Lycée Professionnel du Bâtiment

Vues 3D Fondations

Numéro de projet:	2018-02	Dessiné par:	B. Durante
Date:	01/09/2018	Vérifié par:	DDFPT

Garage Seconde / Infra-Structure

Echelle: 1 : 1

3/7

04/09/2018 10:32:13

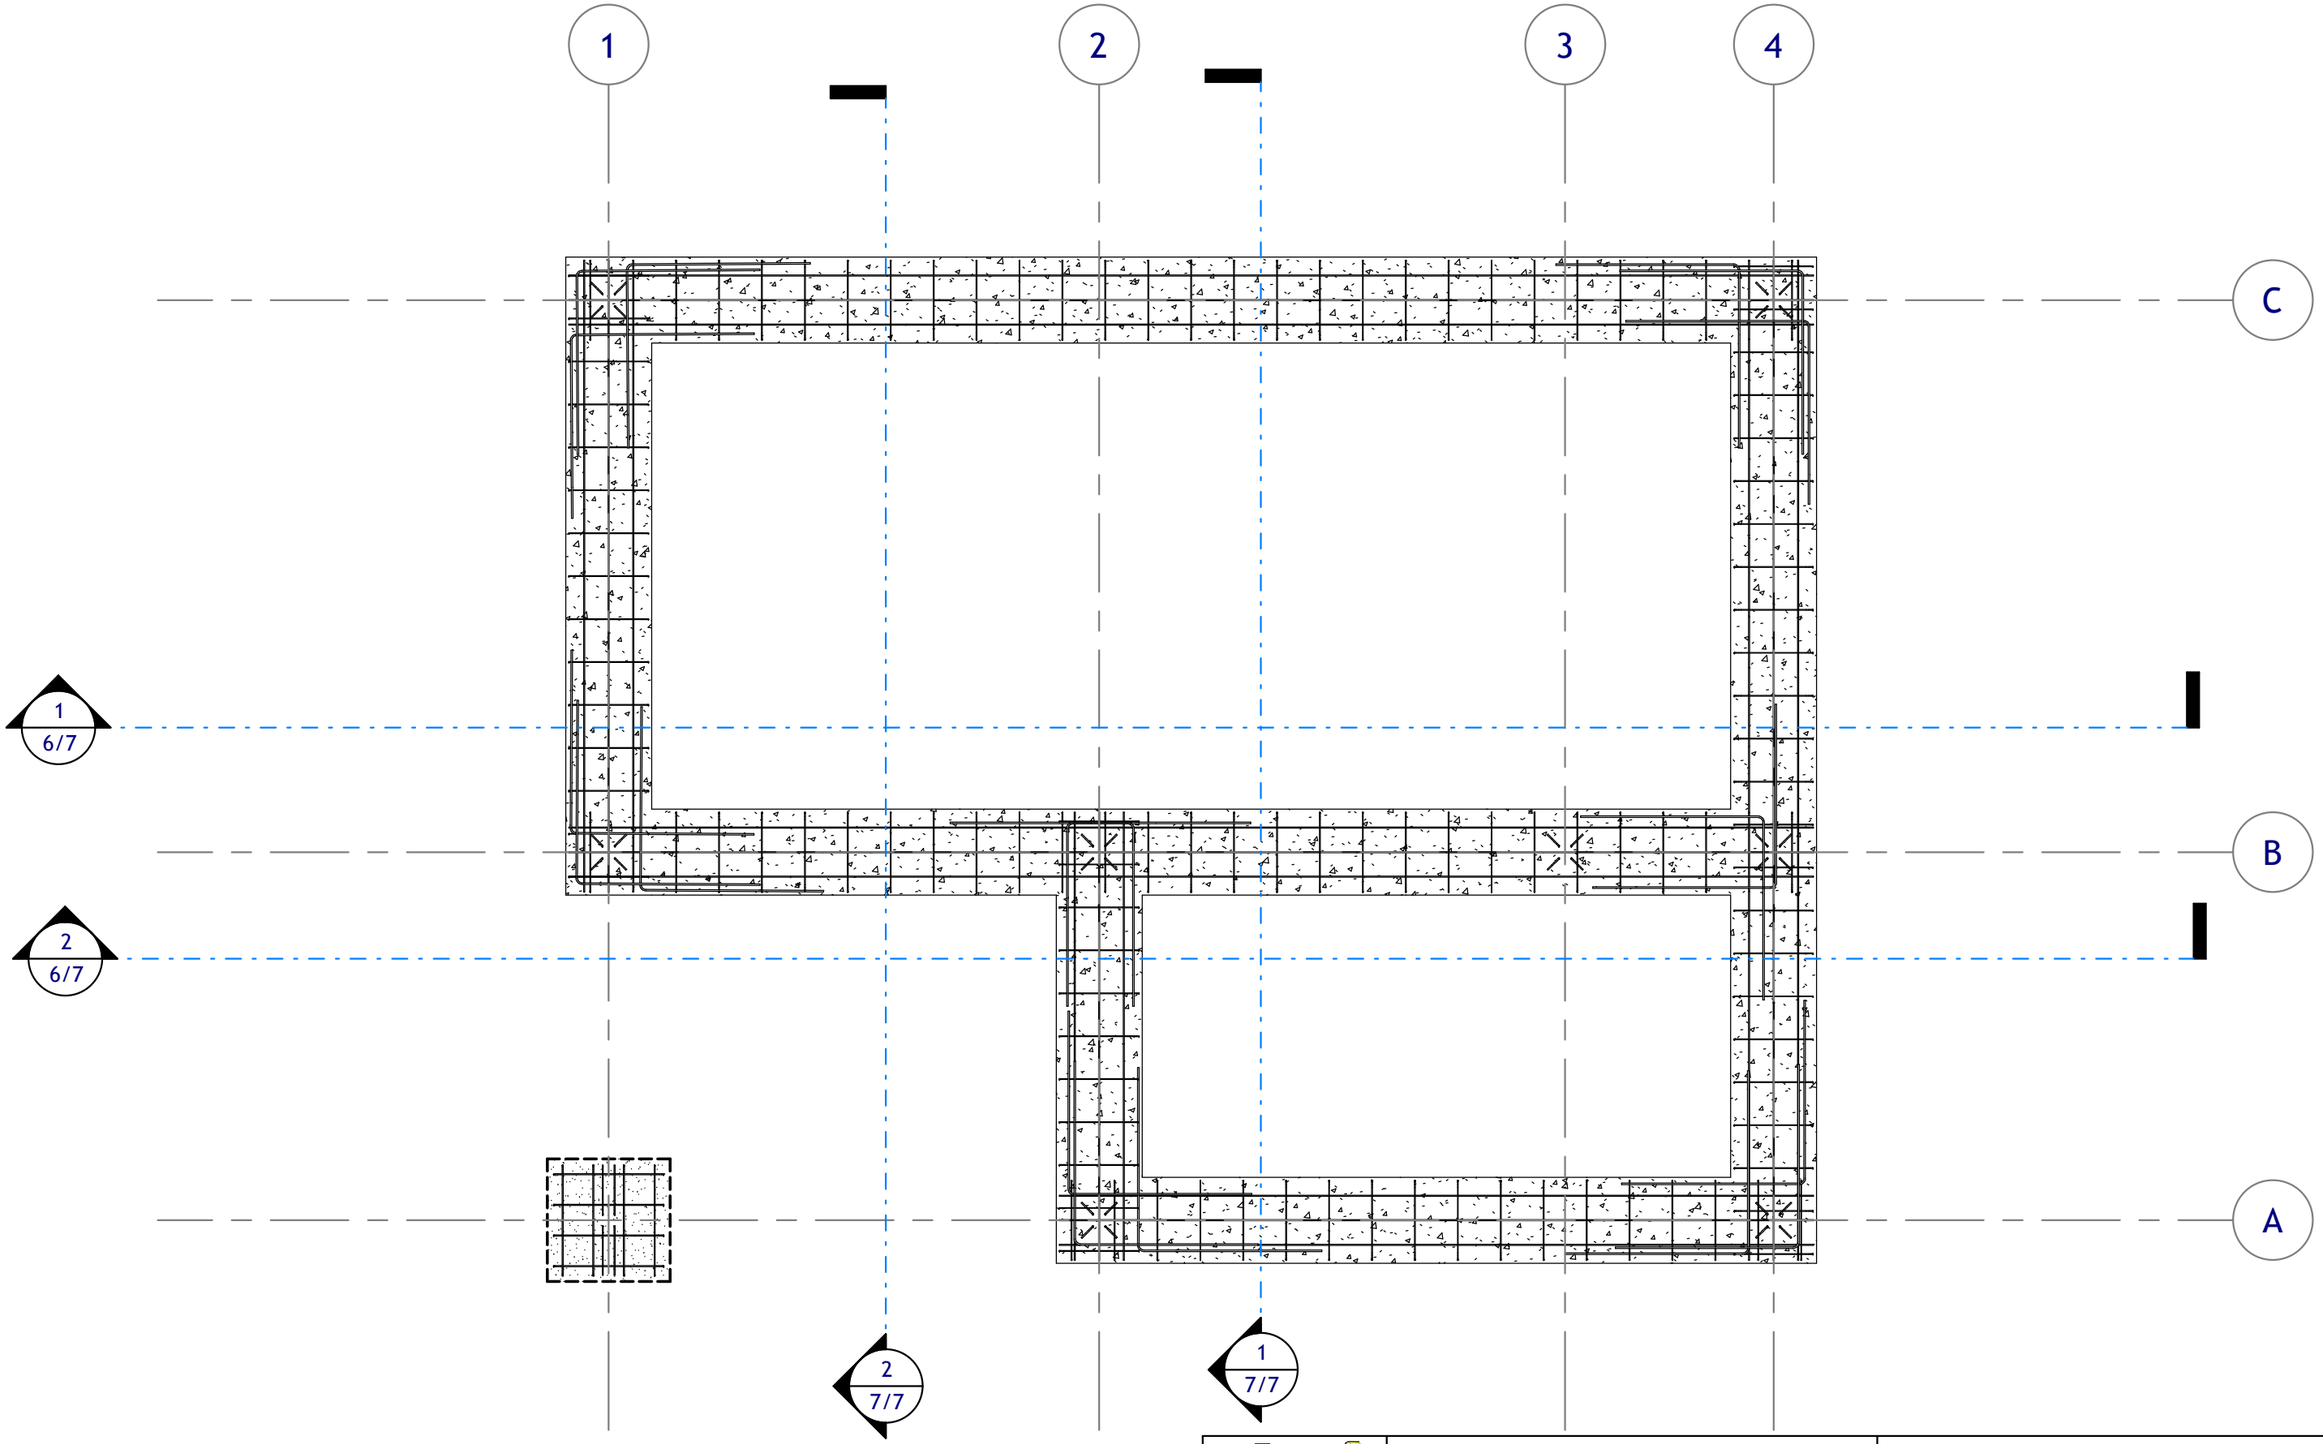

1 0 - Fondation Ferraillage
Ech : 1 : 50

Ferraillage Fondation

Numéro de projet:	2018-02	Dessiné par:	B. Durante
Date:	01/09/2018	Vérifié par:	DDFPT

Garage Seconde / Infra-Structure

Echelle: 1 : 50

4/7

04/09/2018 10:32:13

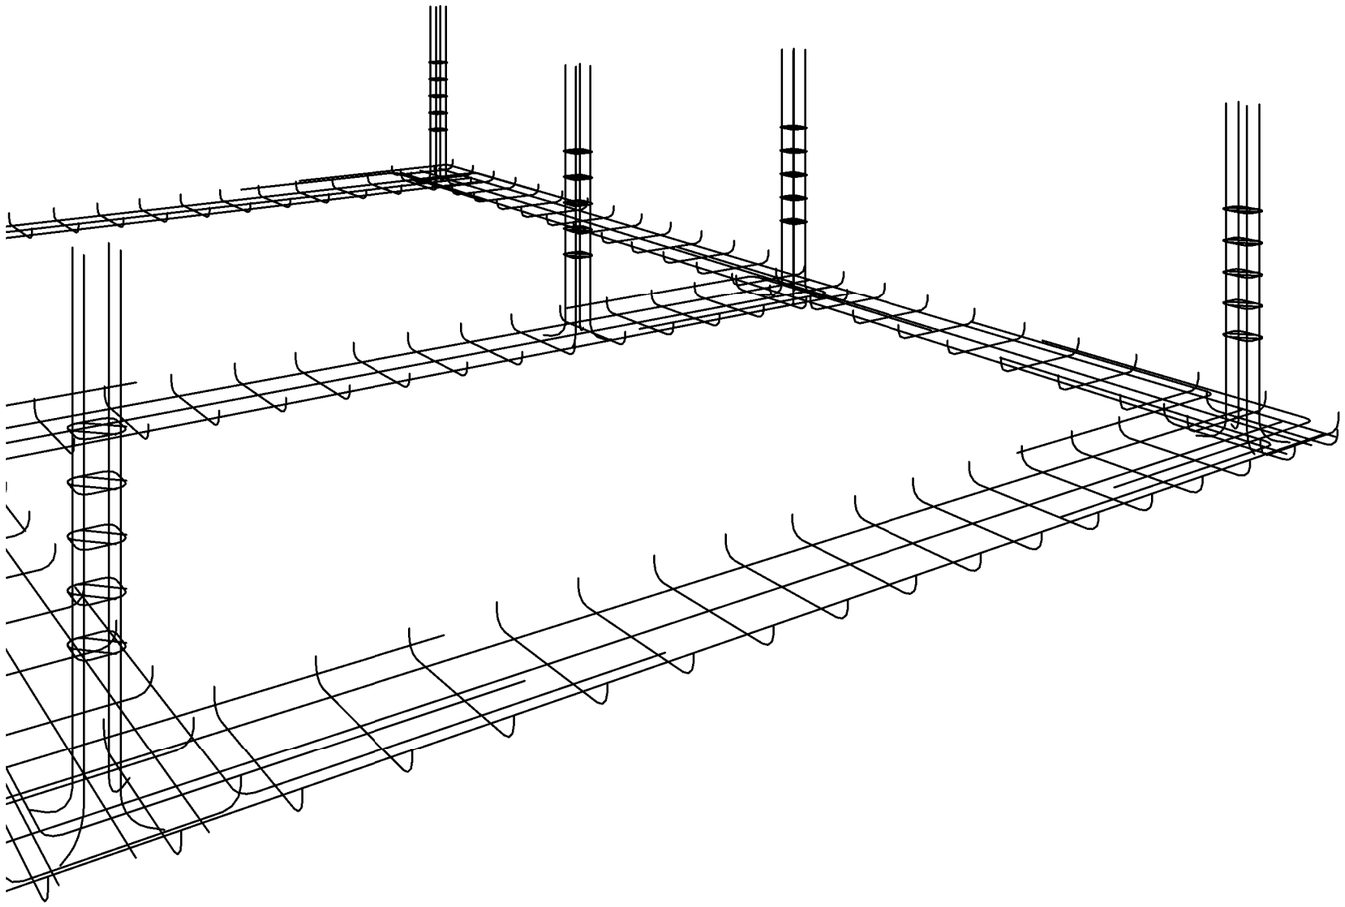

1 Vue 3D 1 Copie 1
Ech :

Vue 3D Ferraillage

Numéro de projet:	2018-02	Dessiné par:	B. Durante
Date:	01/09/2018	Vérifié par:	DDFPT

Garage Seconde / Infra-Structure

Echelle:

5/7

04/09/2018 10:32:14

1 Coupe 3
Ech : 1 : 50

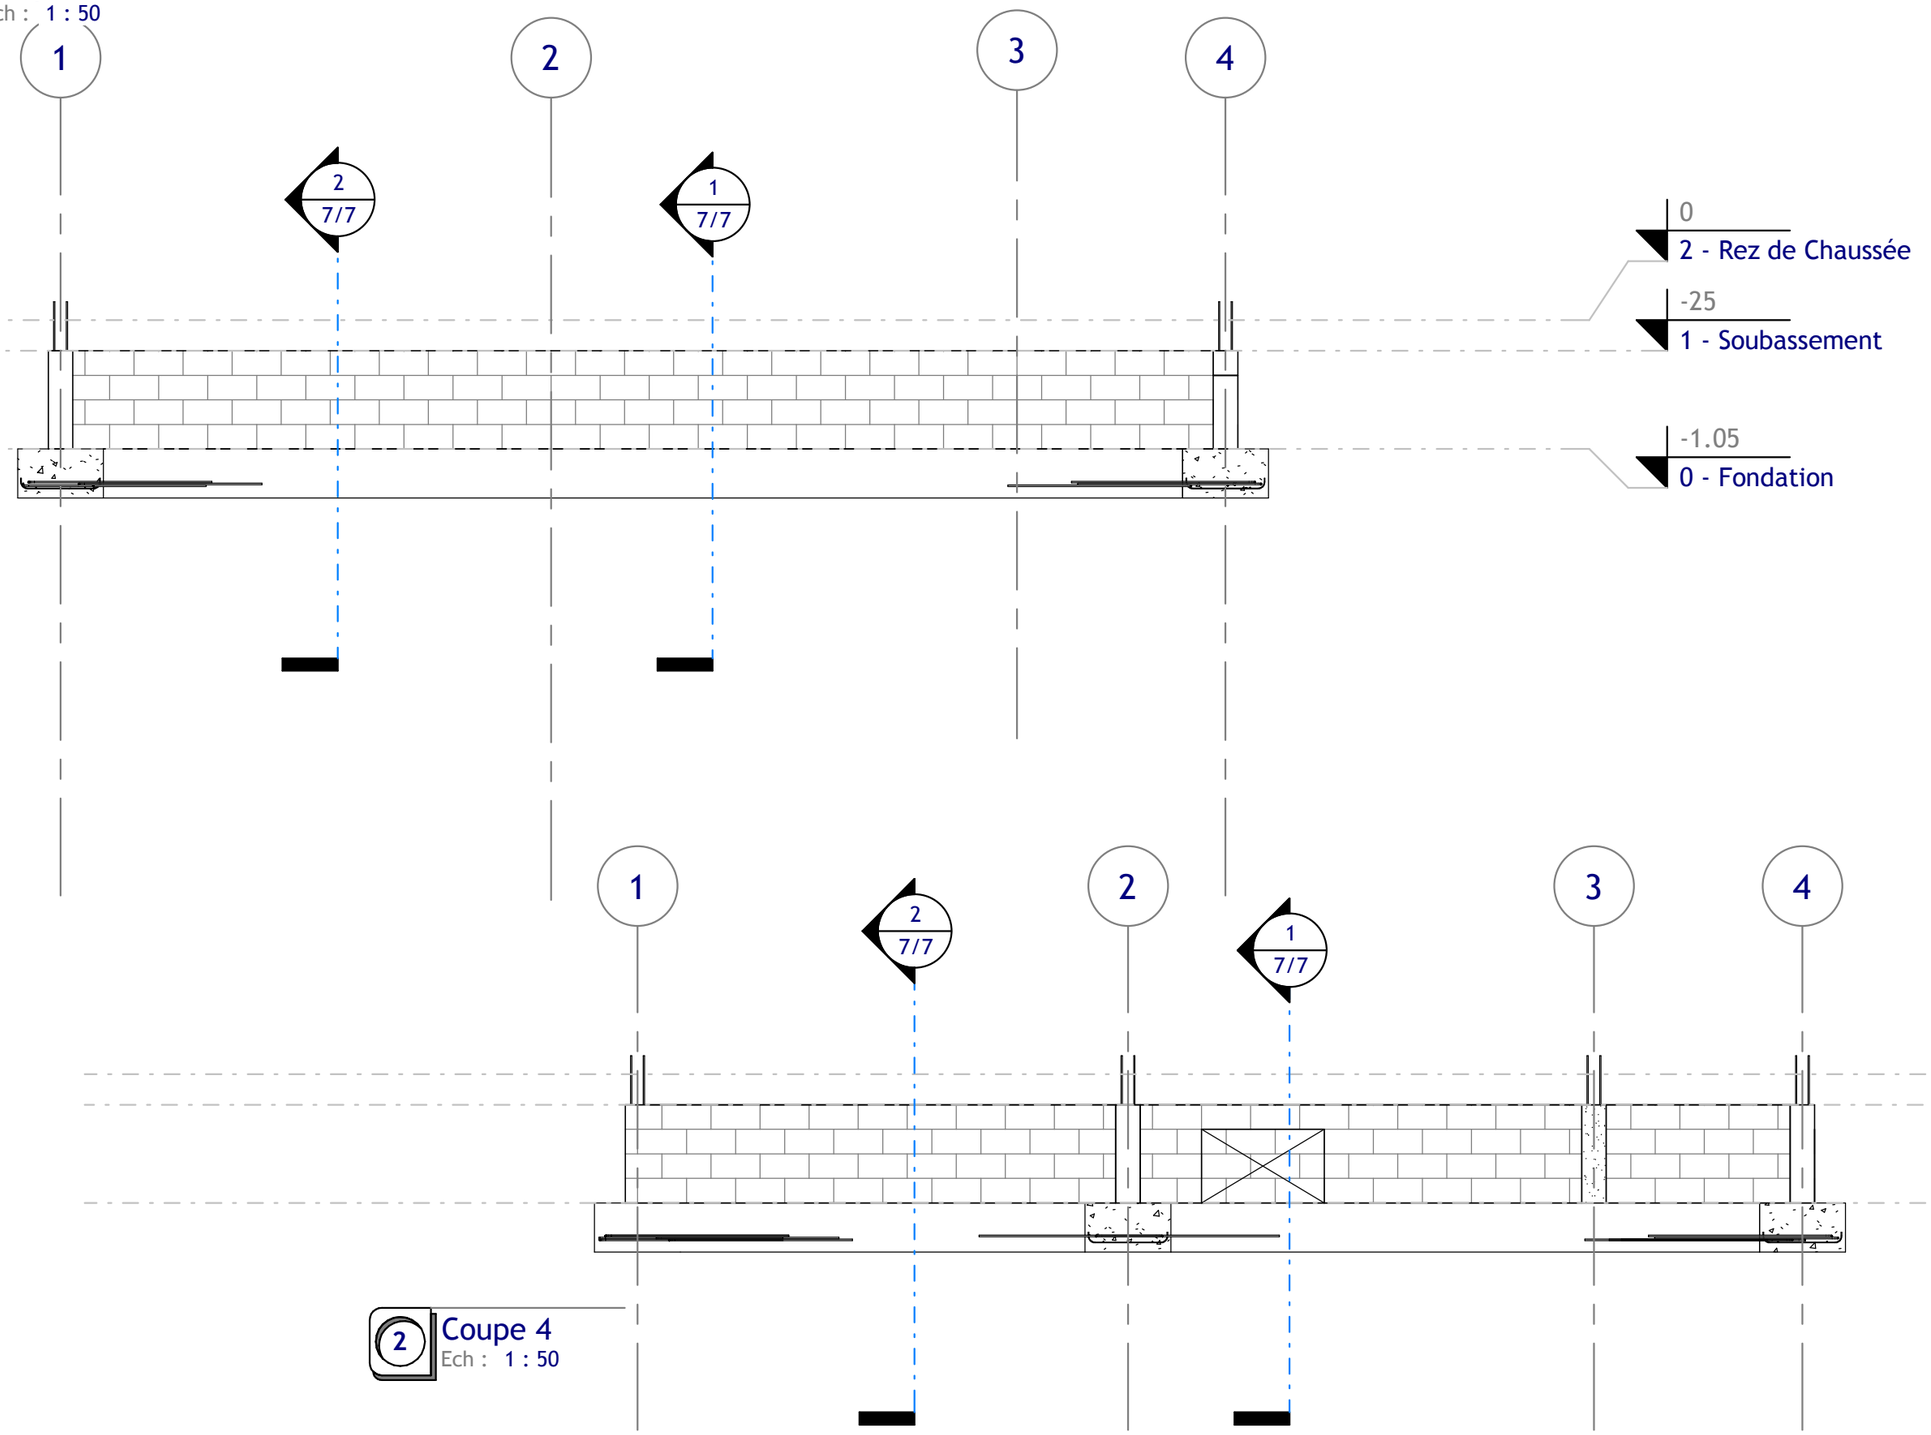

2 Coupe 4
Ech : 1 : 50

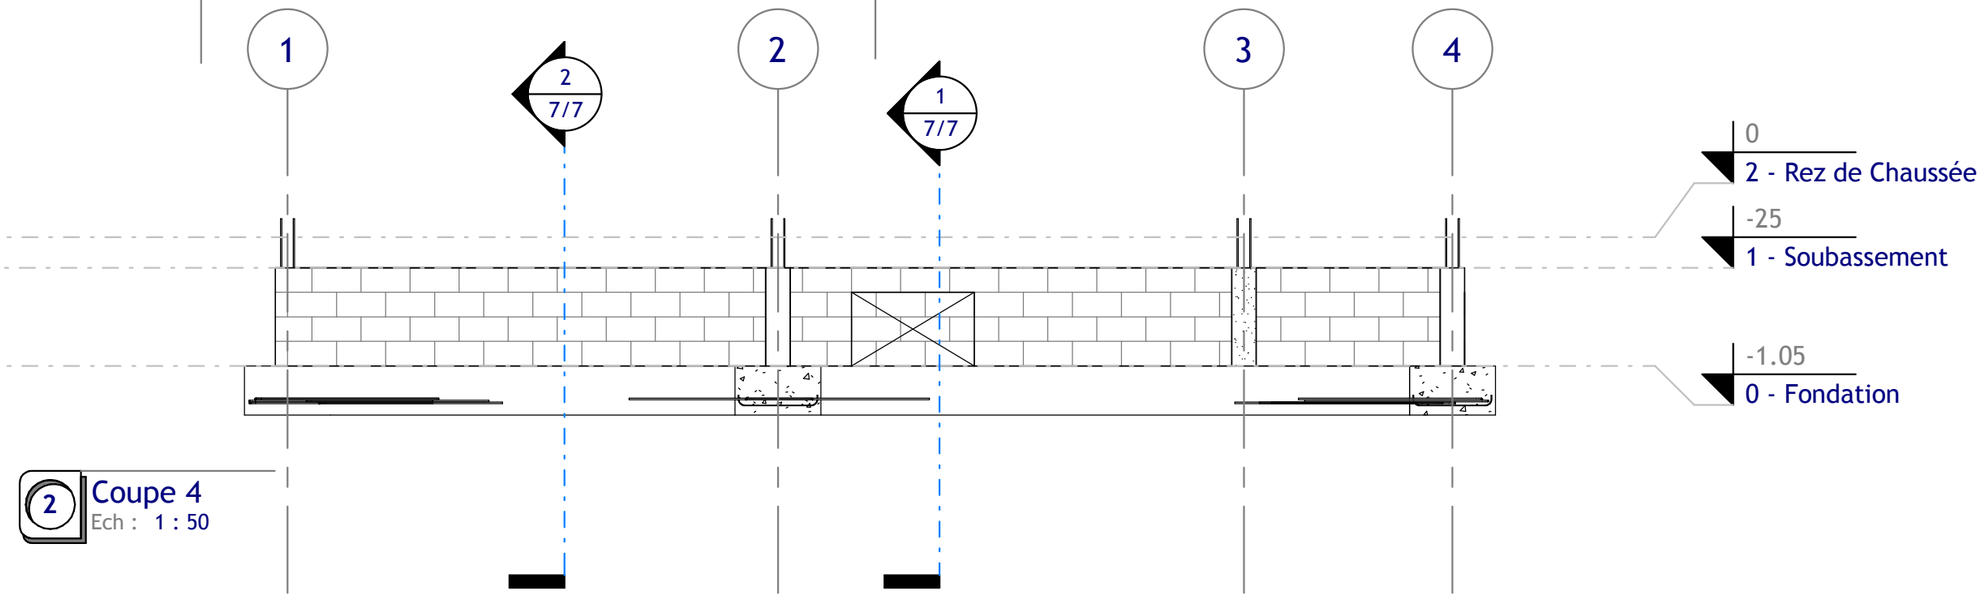

LE SIDOBRE
Lycée Professionnel du Bâtiment

Coupes

Numéro de projet:	2018-02	Dessiné par:	B. Durante
Date:	01/09/2018	Vérifié par:	DDFPT

Garage Seconde / Infra-Structure

Echelle: 1 : 50

6/7

04/09/2018 10:32:15

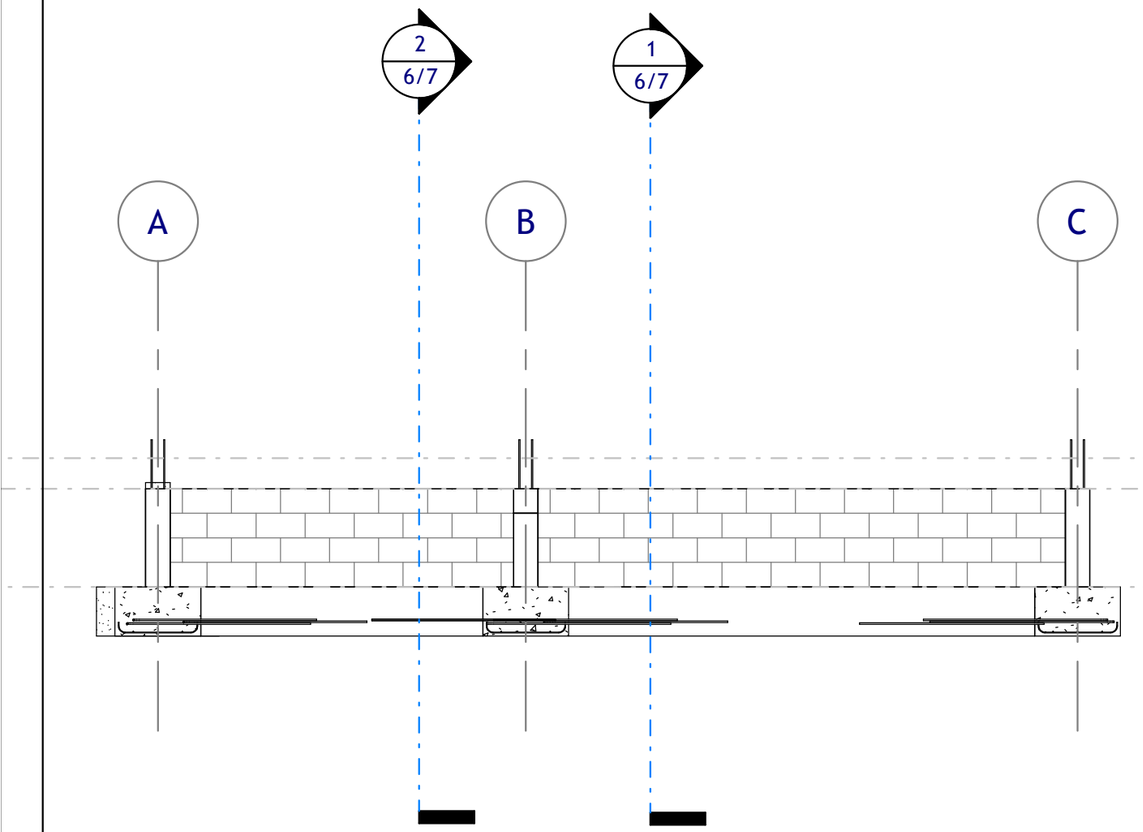

1 Coupe 1
Ech : 1 : 50

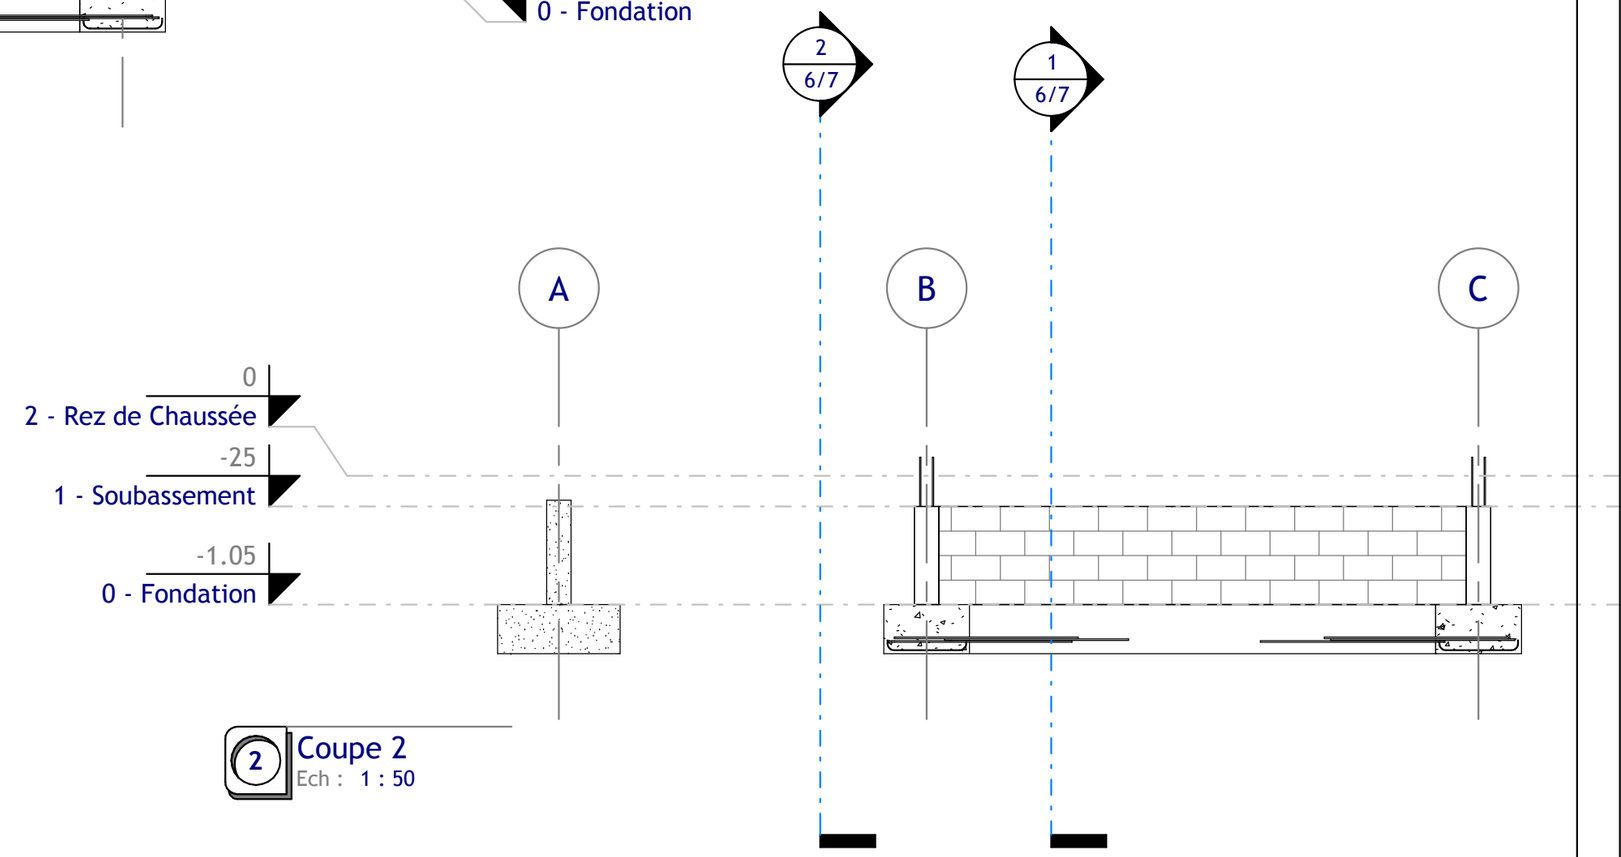

2 Coupe 2
Ech : 1 : 50

Coupes

Numéro de projet:	2018-02	Dessiné par:	B. Durante
Date:	01/09/2018	Vérifié par:	DDFPT

Garage Seconde / Infra-Structure

Echelle: 1 : 50

7/7

04/09/2018 10:32:16