




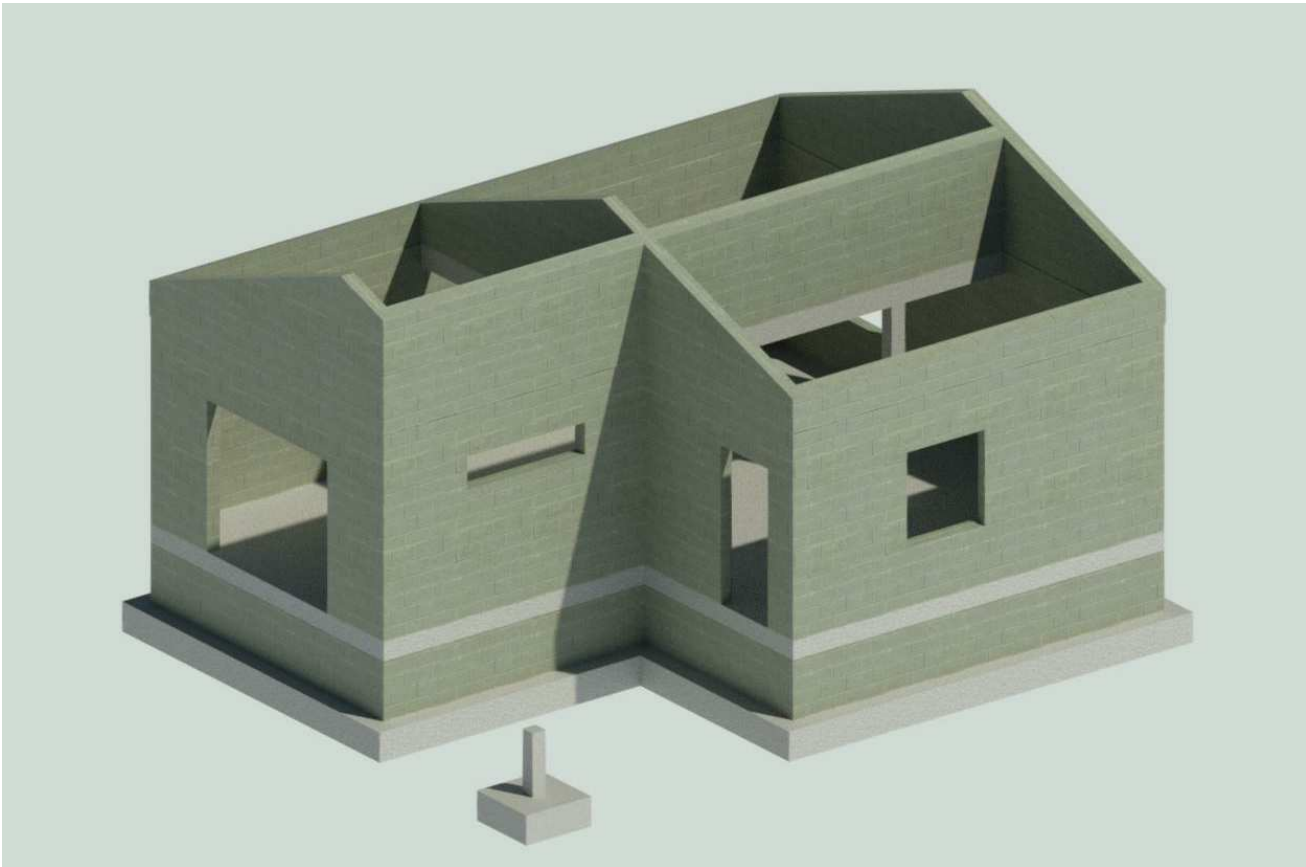


Liste des feuilles	
Nom de la feuille	Numéro de la feuille
Sommaire	1/8
Fondation	2/8
Rez de Chaussée	3/8
Rendu Extérieur	4/8
Coupes	5/8
Façades Est & Ouest	6/8
Façades Nord & Sud	7/8
Rendu Interieur	8/8

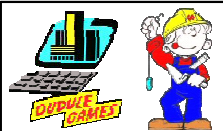


		<i>Sommaire</i>	
		Numéro de projet: 0001	Dessiné par: B. Durante
		Date: 01/09/2018	Vérifié par: DDFPT
<i>Garage Seconde Super Structure</i>		Echelle:	<i>1/8</i>

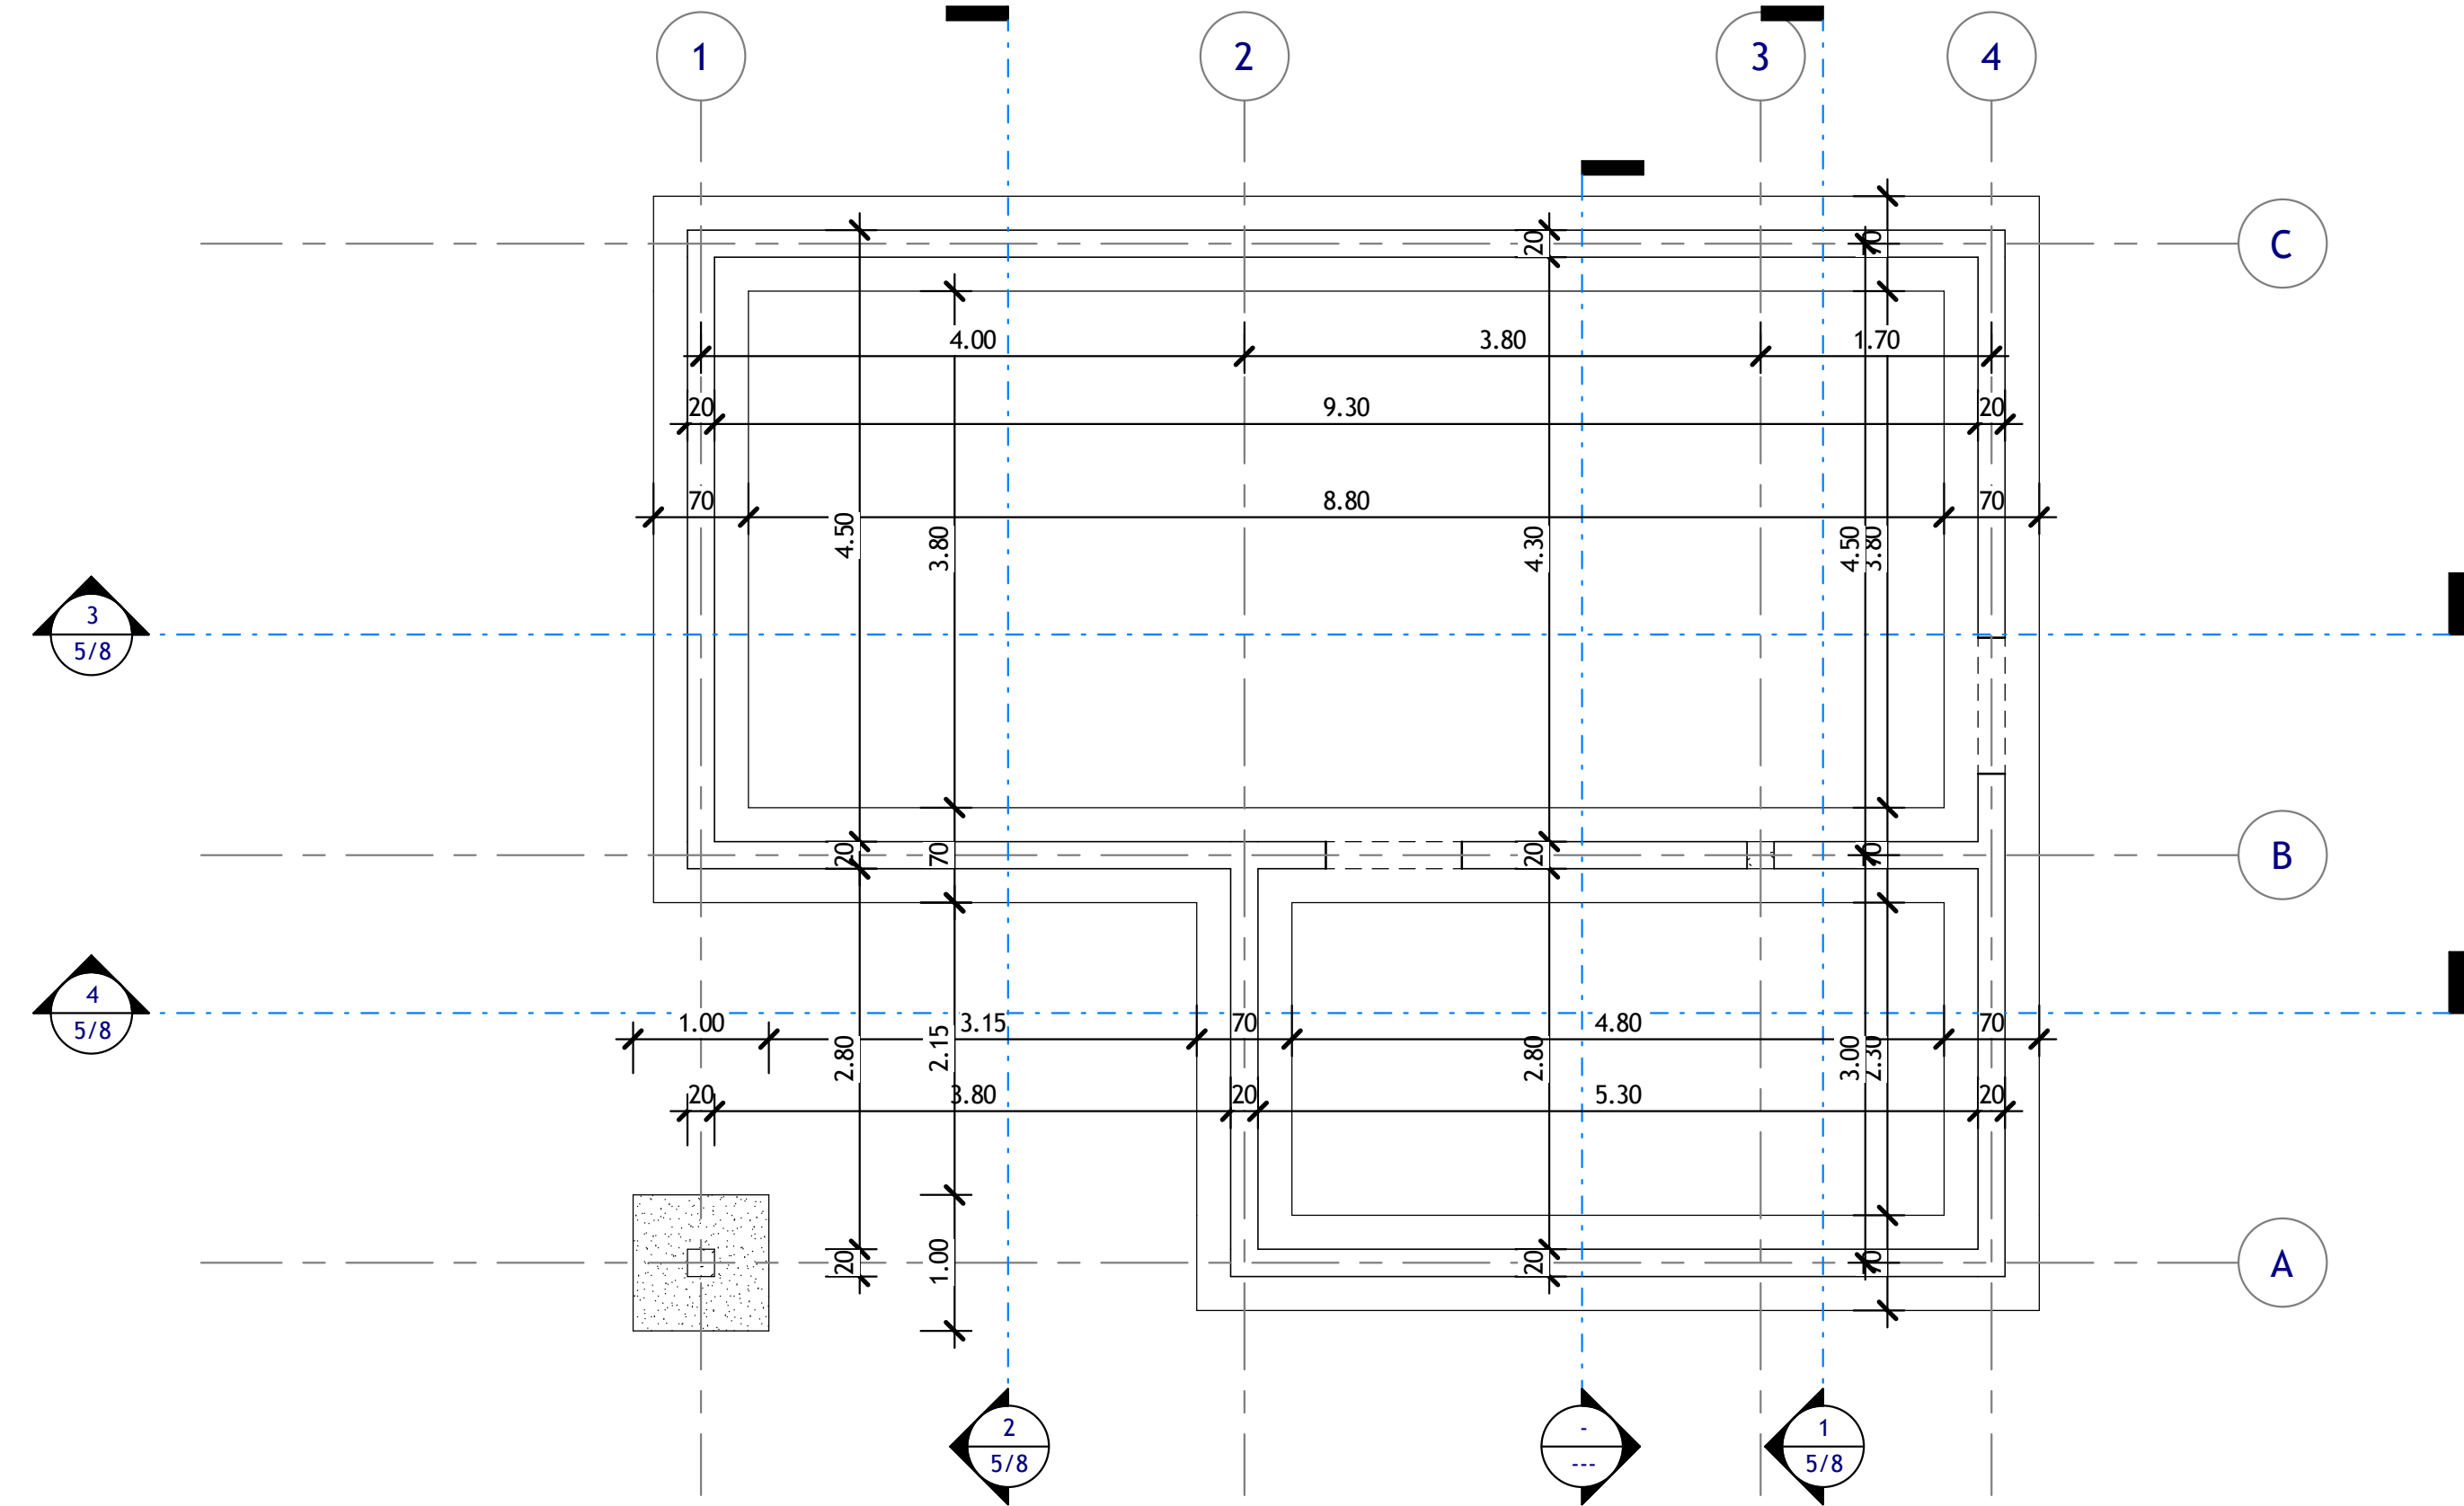

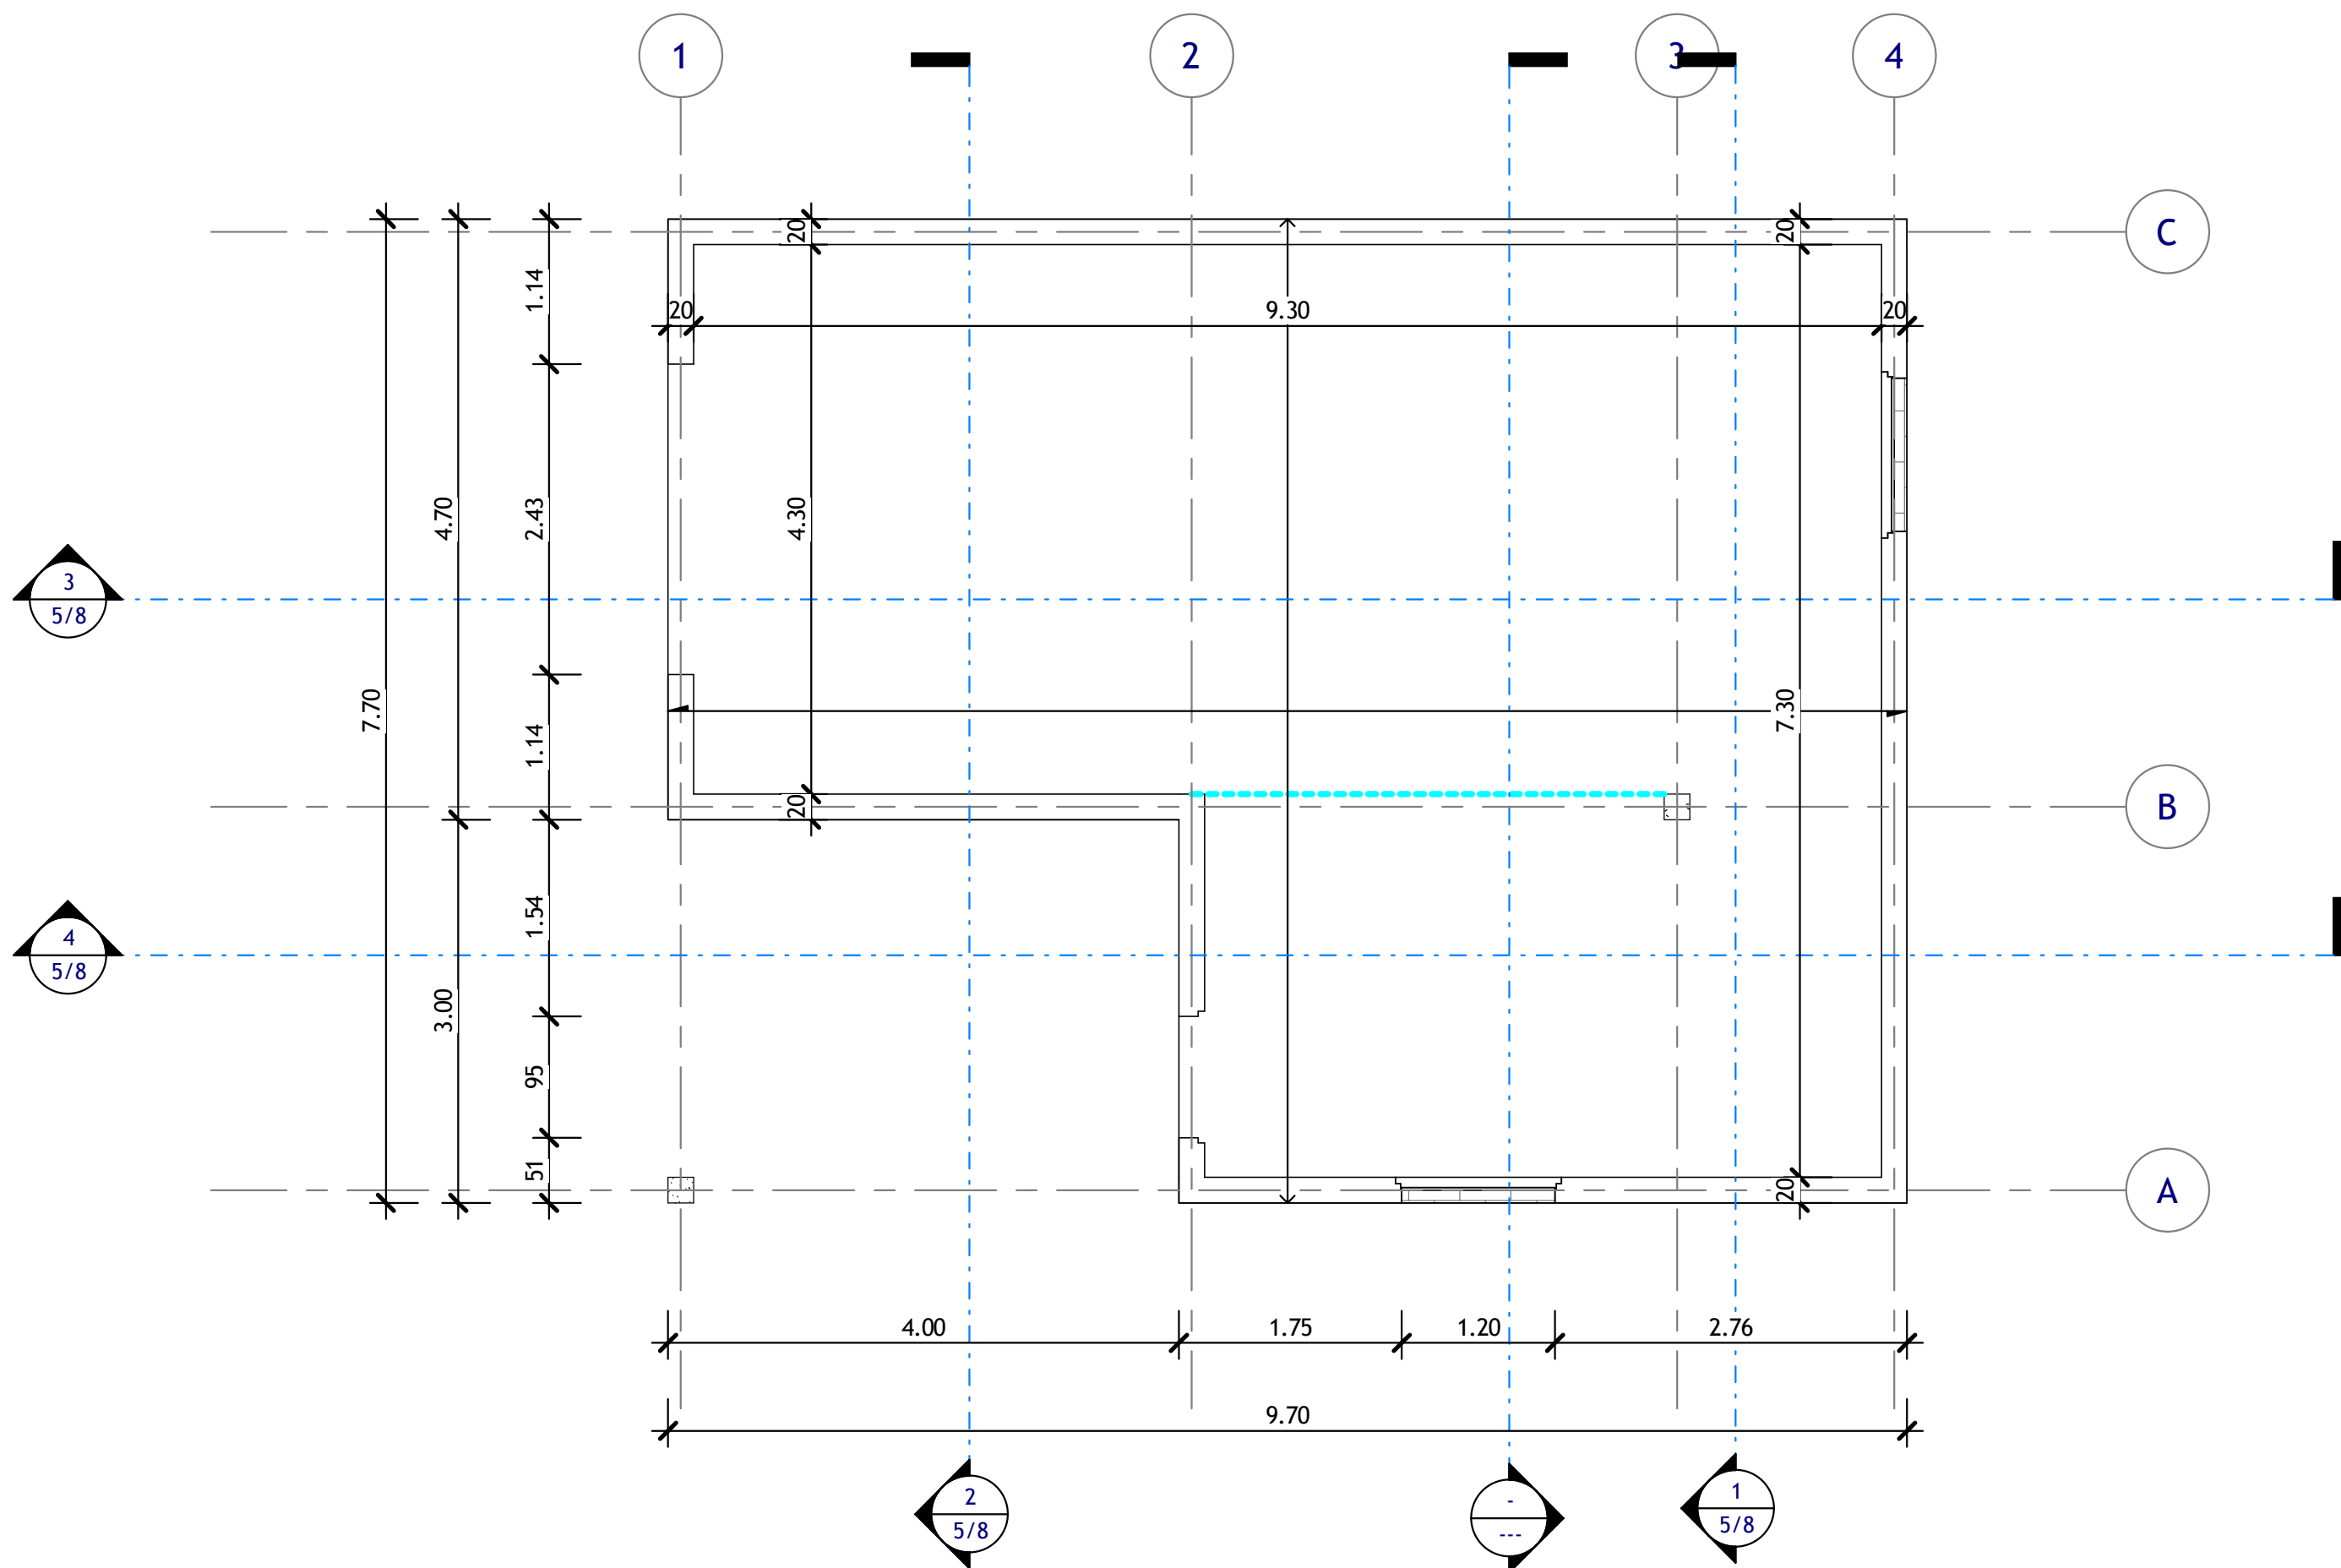

1 2 - Rez de Chaussée
Ech : 1 : 50

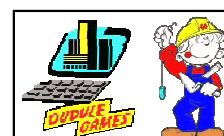

LE SIDOBRE
Lycée Professionnel du Bâtiment

Rez de Chaussée			
Numéro de projet:		0001	Dessiné par: B. Durante
Date:		01/09/2018	Vérifié par: DDFPT
Garage Seconde Super Structure			Echelle: 1 : 50
			3/8

04/09/2018 11:33:58



1 Vue 3D 1_1
Ech : 1 : 2




2 Vue 3D 2_1
Ech : 1 : 1





4 Vue 3D 4_1
Ech : 1 : 1






3 Vue 3D 3_1
Ech : 1 : 1

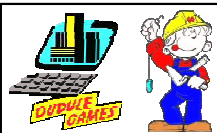


Rendu Extérieur			
Numéro de projet:	0001	Dessiné par:	B. Durante
Date:	01/09/2018	Vérifié par:	DDFPT
Garage Seconde Super Structure		Echelle:	Comme indiqué
			4/8

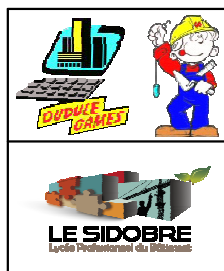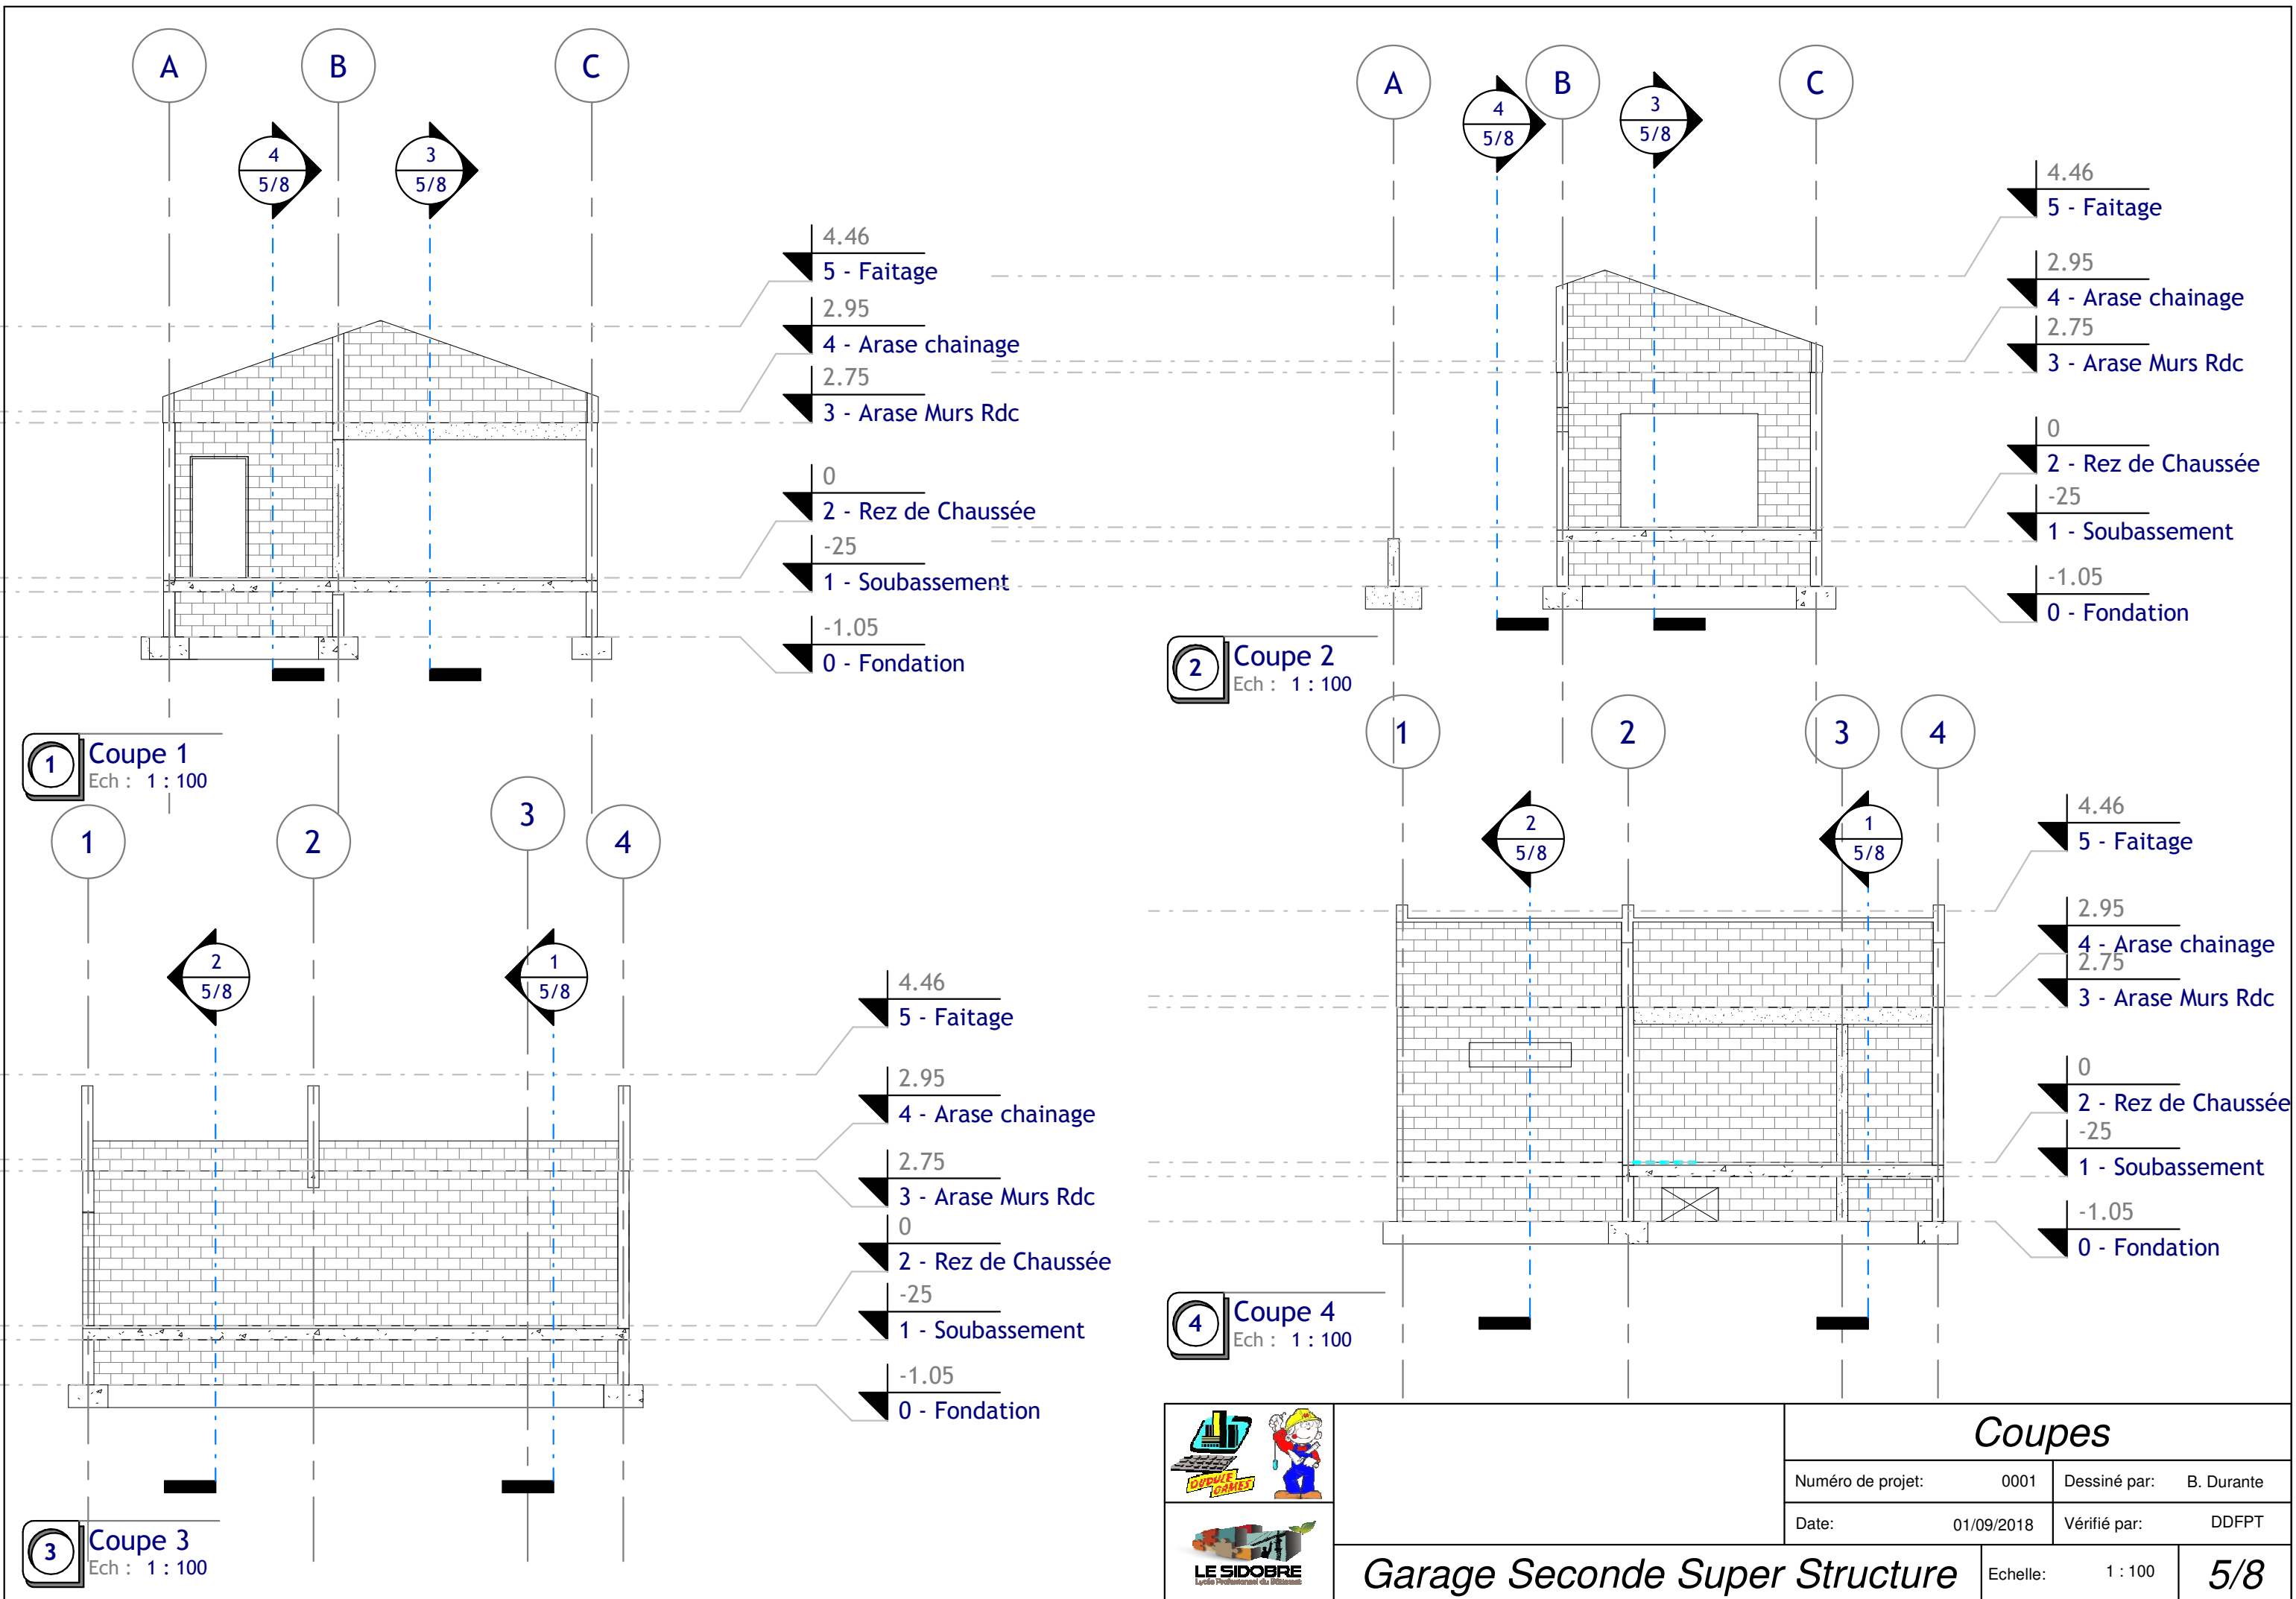

Coupes			
Numéro de projet:		0001	Dessiné par: B. Durante
Date:		01/09/2018	Vérifié par: DDFPT
Garage Seconde Super Structure			Echelle: 1 : 100
			5/8

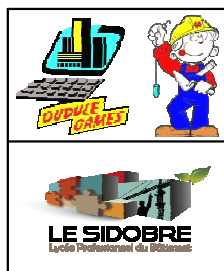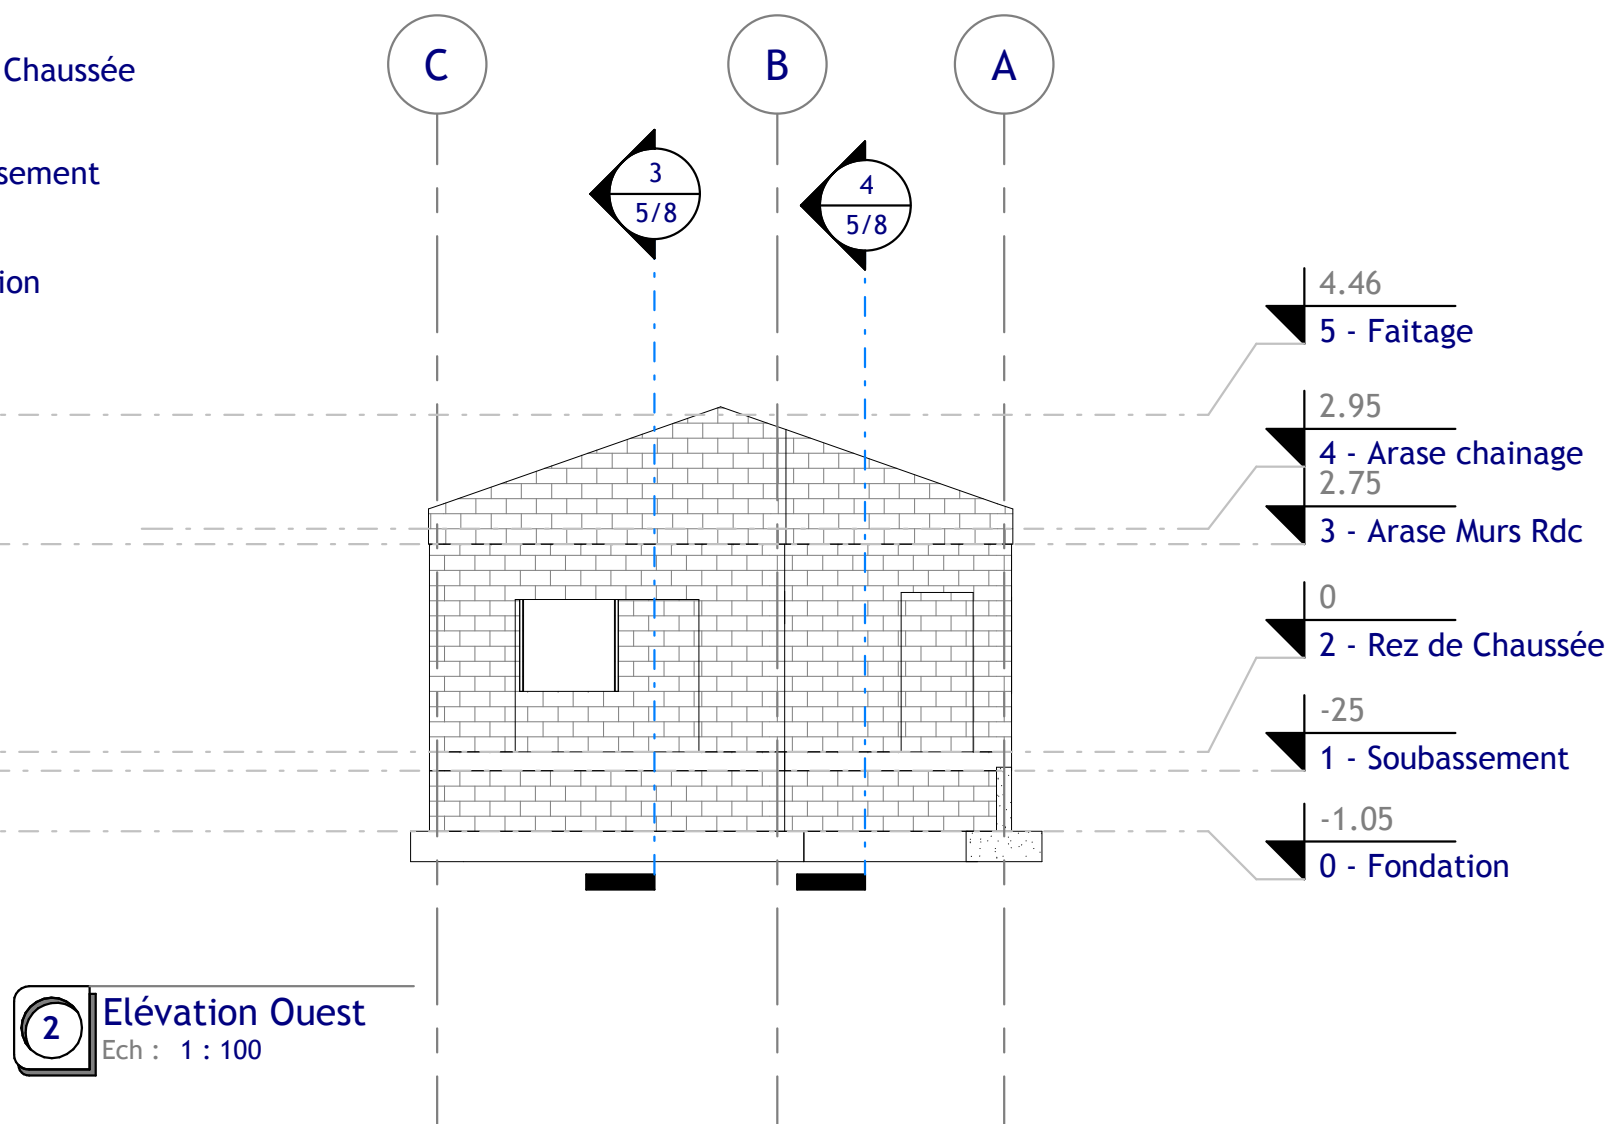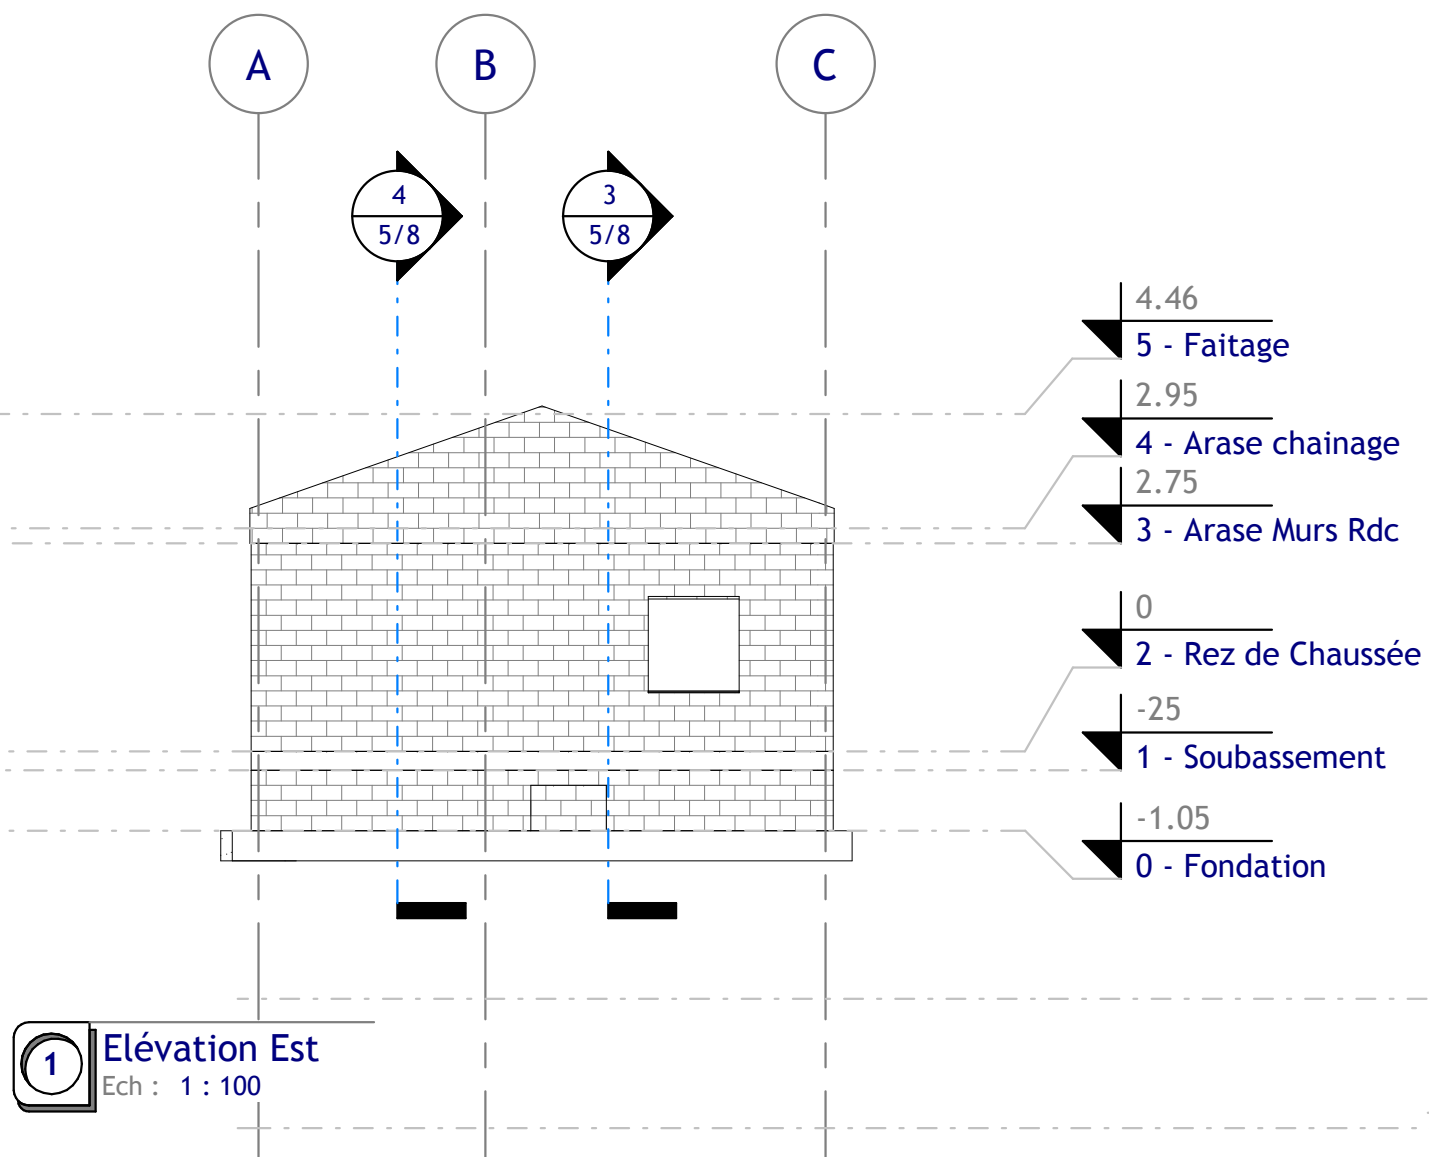


Façades Est & Ouest			
Numéro de projet:		0001	Dessiné par: B. Durante
Date:		01/09/2018	Vérifié par: DDFPT
Garage Seconde Super Structure			Echelle: 1 : 100
			6/8

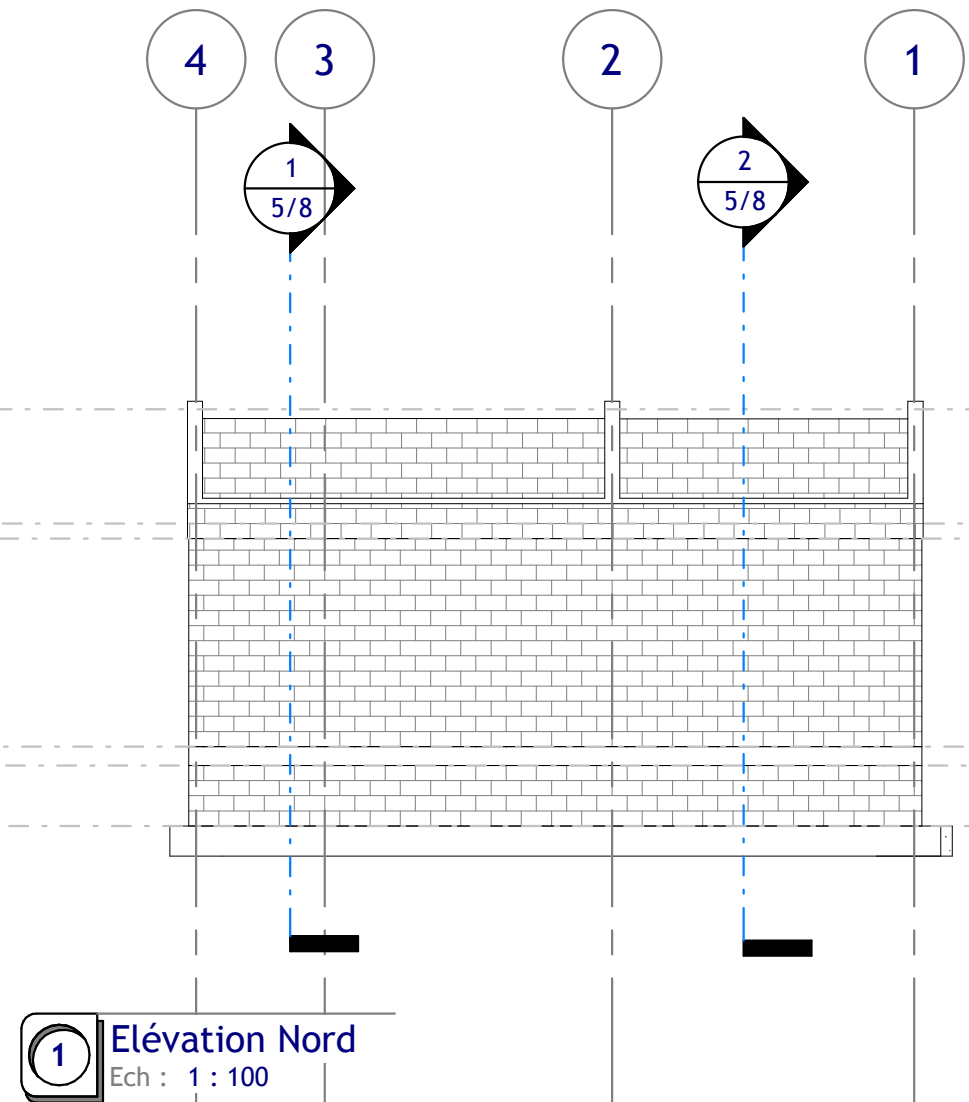

1 Elévation Nord
Ech : 1 : 100

- 4.46
- 5 - Faitage
- 2.95
- 4 - Arase chainage
- 2.75
- 3 - Arase Murs Rdc
- 0
- 2 - Rez de Chaussée
- 25
- 1 - Soubassement
- 1.05
- 0 - Fondation

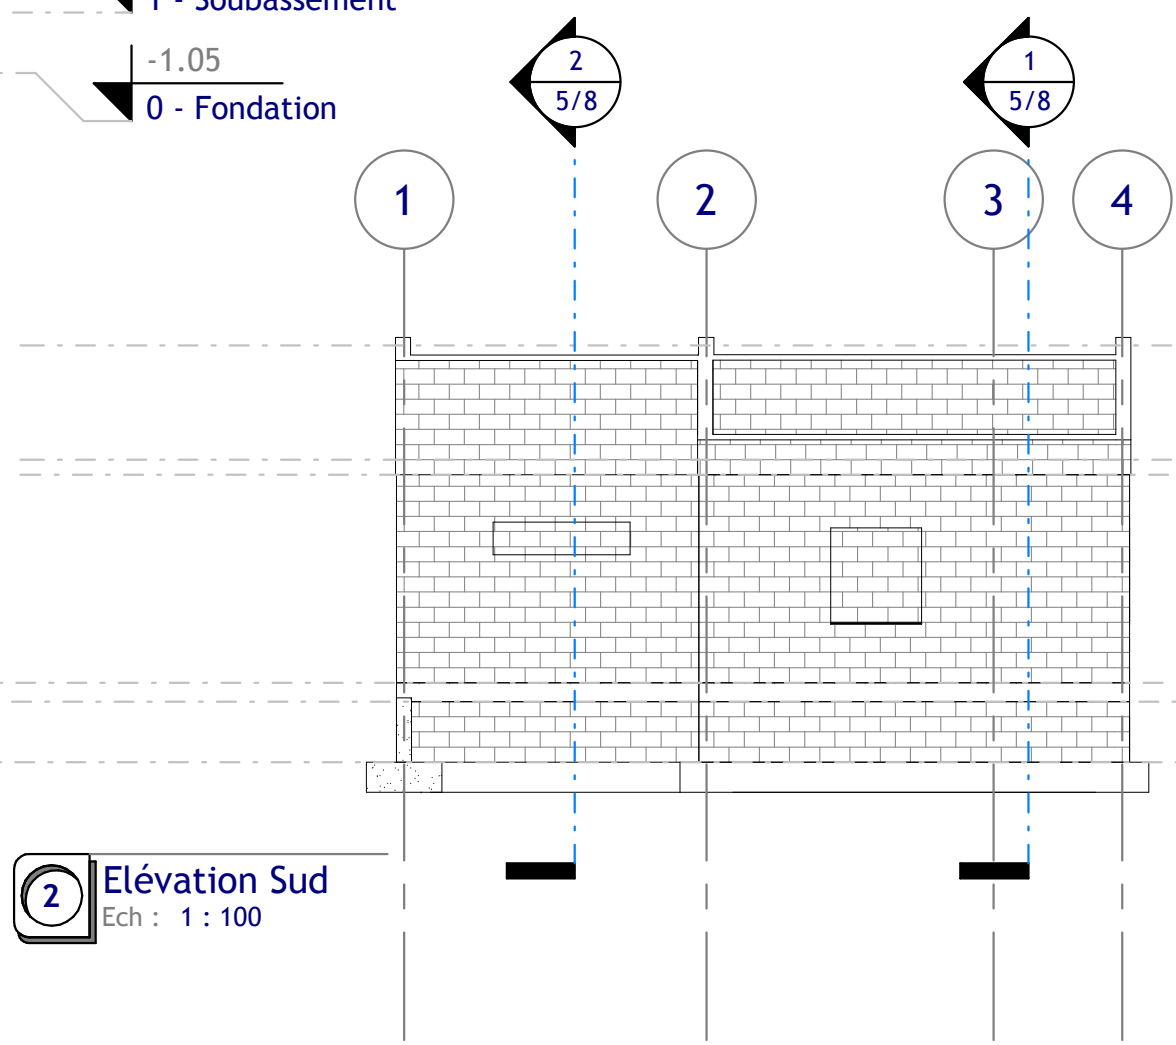

2 Elévation Sud
Ech : 1 : 100

- 4.46
- 5 - Faitage
- 2.95
- 4 - Arase chainage
- 2.75
- 3 - Arase Murs Rdc
- 0
- 2 - Rez de Chaussée
- 25
- 1 - Soubassement
- 1.05
- 0 - Fondation




Façades Nord & Sud			
Numéro de projet: 0001		Dessiné par: B. Durante	
Date: 01/09/2018		Vérifié par: DDFPT	
Garage Seconde Super Structure			Echelle: 1 : 100
			7/8



2 Vue 3D 8_1
Ech : 1 : 1



1 Vue 3D 9_1
Ech : 1 : 1

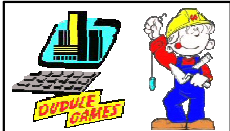

		<i>Rendu Interieur</i>		
		Numéro de projet:	0001	Dessiné par: B. Durante
		Date:	01/09/2018	Vérifié par: DDFPT
<i>Garage Seconde Super Structure</i>		Echelle:	1 : 1	<i>8/8</i>