




1 Vue 3D 8\_1  
Ech : 1 : 1

Liste des feuilles	
Numéro de la feuille	Nom de la feuille
1/8	Sommaire
2/8	Fondations
3/8	Rez de Chaussée
4/8	Rendu Extérieur
5/8	Coupes
6/8	Façades Est & Ouest
7/8	Façades Nord & Sud
8/8	Rendus Intérieur

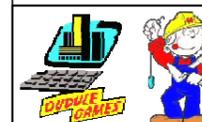

## Sommaire


Numéro de projet: 2018-01 Dessiné par: B. DURANTE

Date: 01/09/2018 Vérifié par: DDFPT

*Garage Seconde Collaboratif*

Echelle: 1 : 1

**1/8**

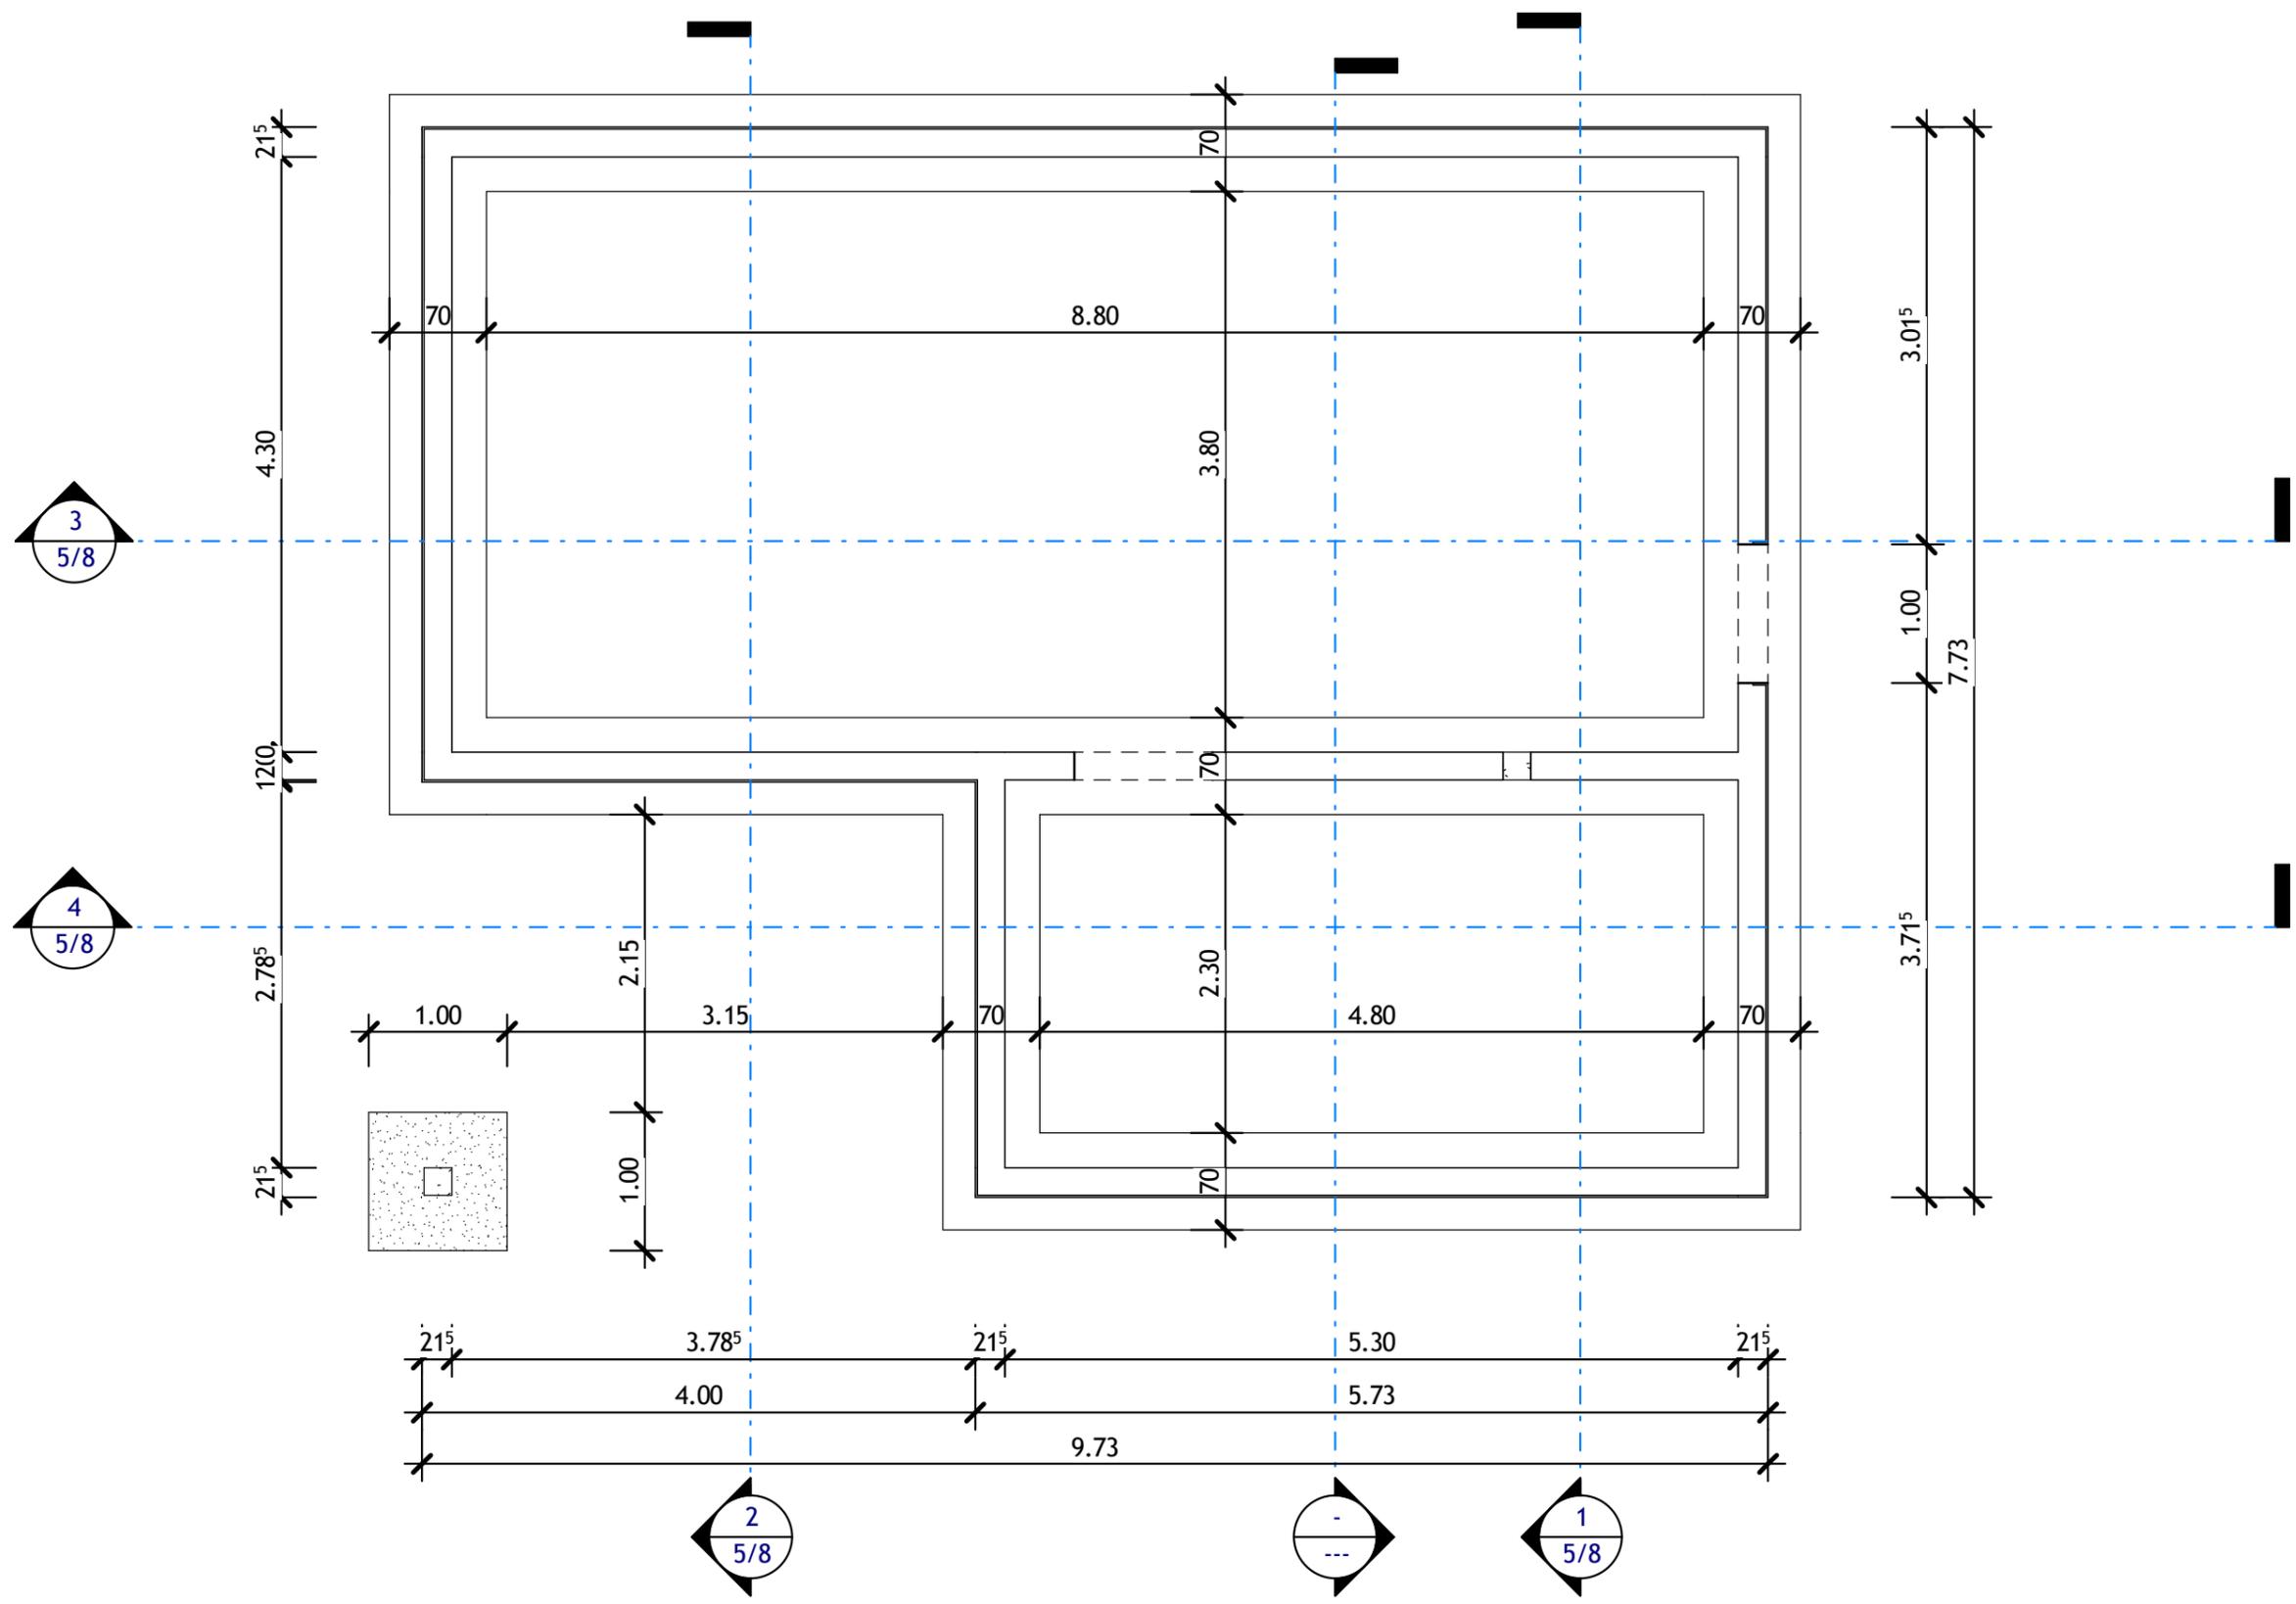


**1** 0 - Fondation  
Ech : 1 : 50



		<b>Fondations</b>	
		Numéro de projet: 2018-01	Dessiné par: B. DURANTE
		Date: 01/09/2018	Vérifié par: DDFPT
<b>Garage Seconde Collaboratif</b>		Echelle: 1 : 50	<b>2/8</b>

03/08/2018 14:34:47

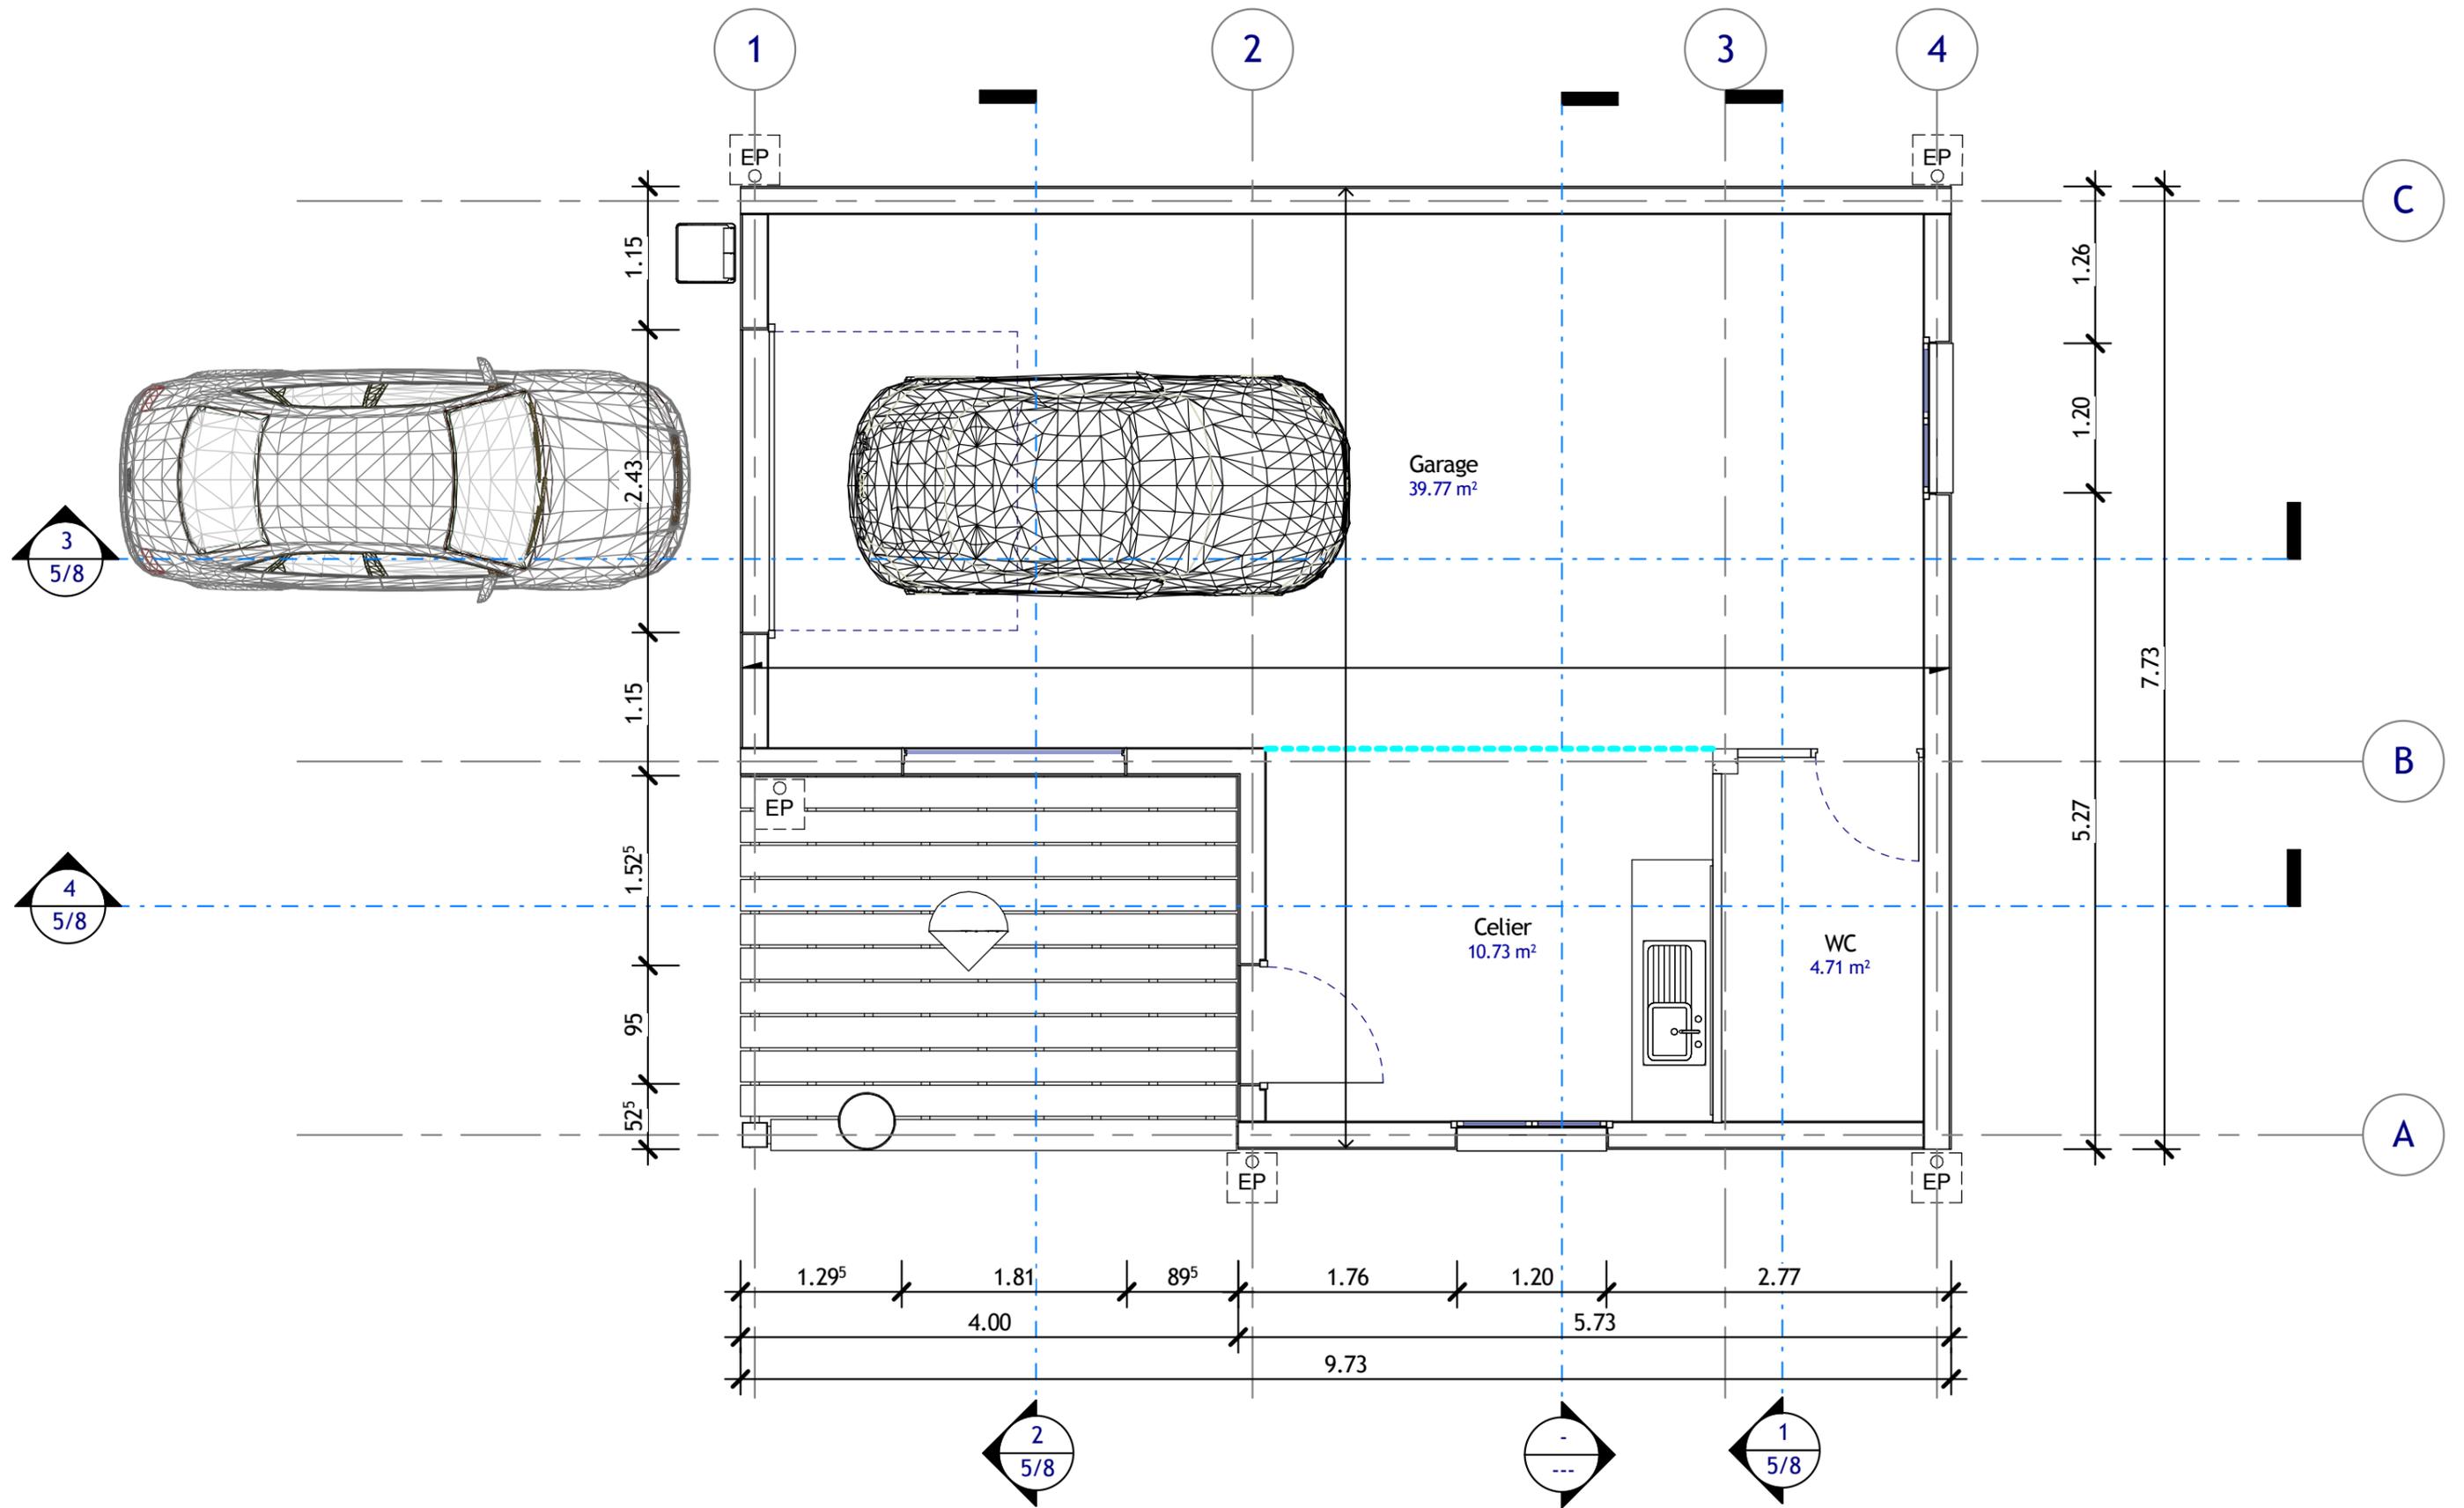


1 2 - Rez de Chaussée  
Ech : 1 : 50



<b>Rez de Chaussée</b>		Numéro de projet: 2018-01		Dessiné par: B. DURANTE	
		Date: 01/09/2018		Vérifié par: DDFPT	
<b>Garage Seconde Collaboratif</b>				Echelle: 1 : 50	
				<b>3/8</b>	

03/08/2018 14:34:50

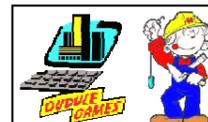

### Rendu Extérieur

Numéro de projet: 2018-01 Dessiné par: B. DURANTE


Date: 01/09/2018 Vérifié par: DDFPT

*Garage Seconde Collaboratif*

Echelle:


4/8

**1** Coupe 1  
Ech : 1 : 100

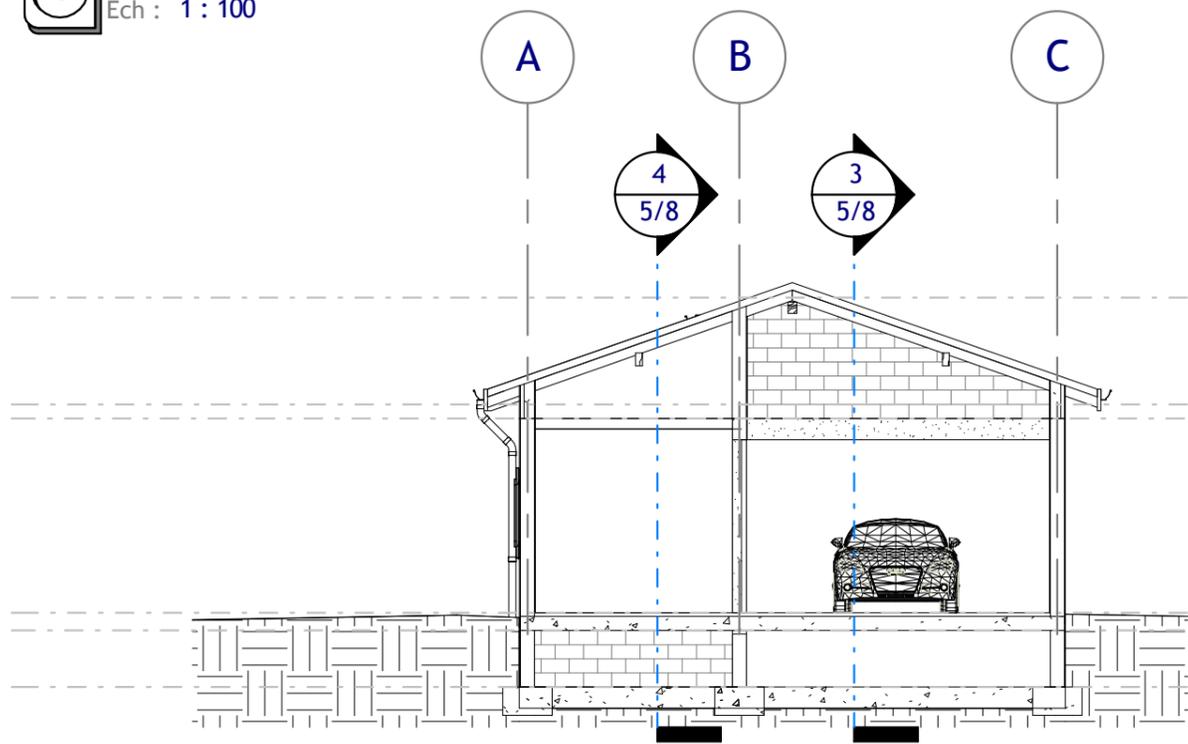


- 4.46
- 5 - Faitage
- 2.95
- 4 - Arase chainage
- 2.75
- 3 - Arase Murs Rdc
- 0
- 2 - Rez de Chaussée
- 25
- 1 - Soubassement
- 1.05
- 0 - Fondation


**2** Coupe 2  
Ech : 1 : 100

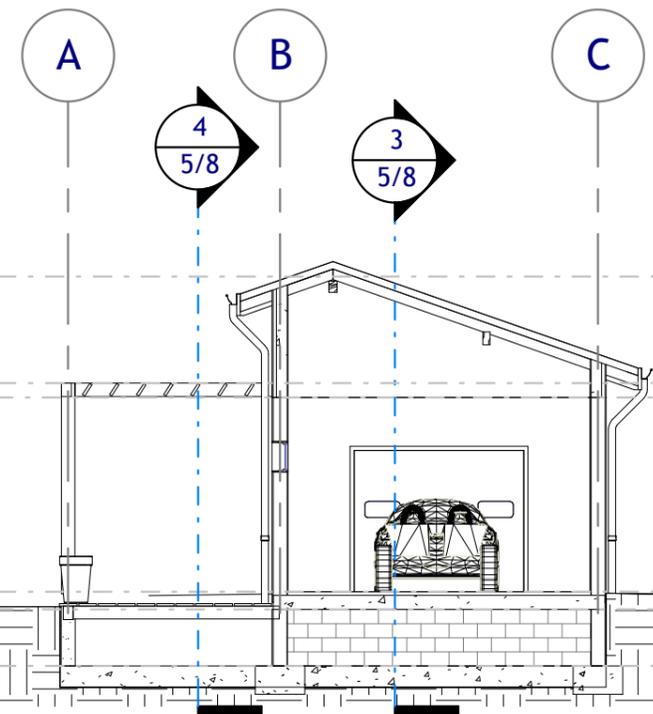

- 4.46
- 5 - Faitage
- 2.95
- 4 - Arase chainage
- 2.75
- 3 - Arase Murs Rdc
- 0
- 2 - Rez de Chaussée
- 25
- 1 - Soubassement
- 1.05
- 0 - Fondation

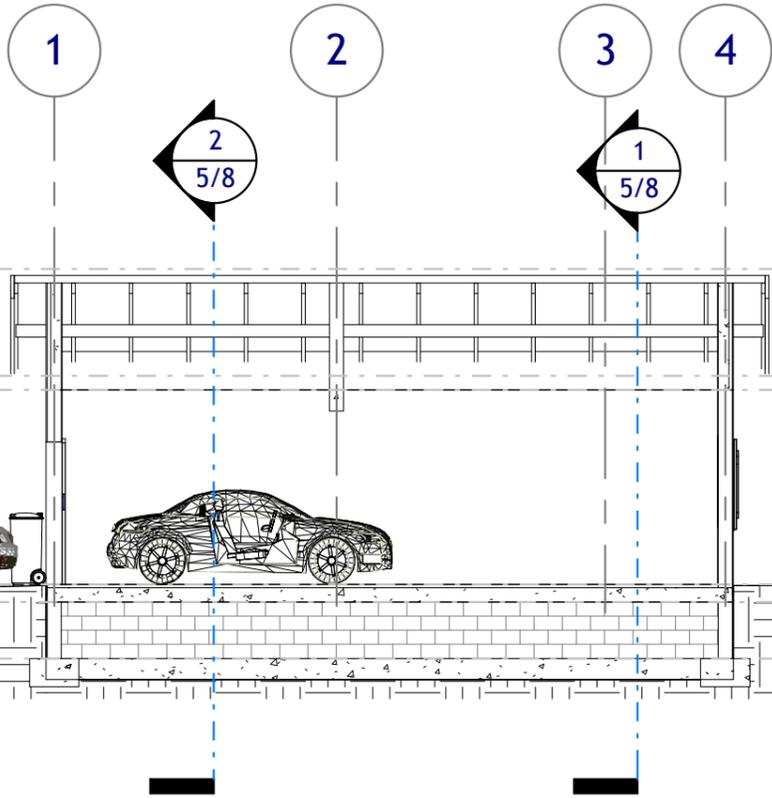

- 4.46
- 5 - Faitage
- 2.95
- 4 - Arase chainage
- 2.75
- 3 - Arase Murs Rdc
- 0
- 2 - Rez de Chaussée
- 25
- 1 - Soubassement
- 1.05
- 0 - Fondation

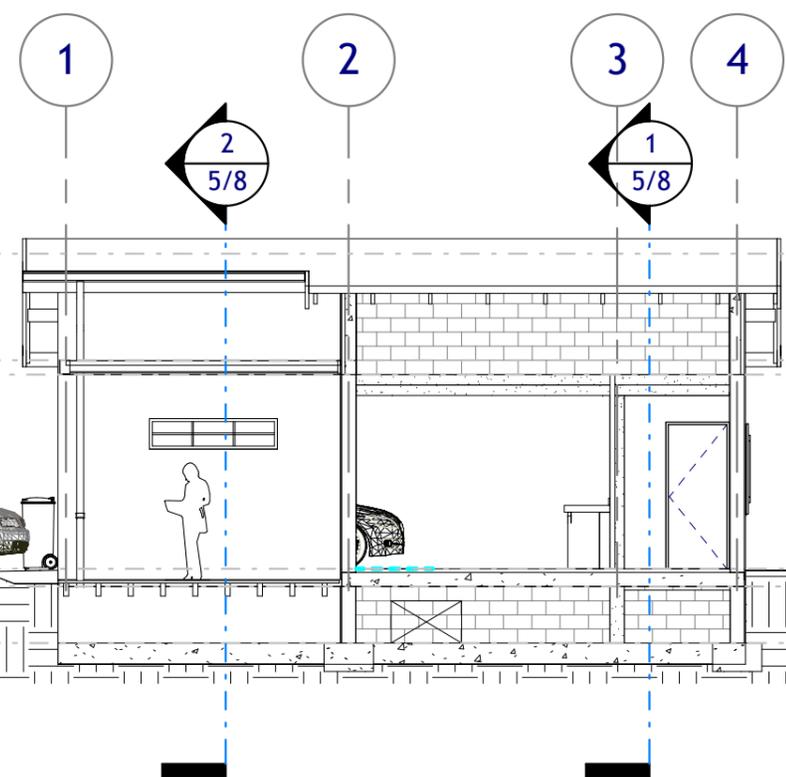

- 4.46
- 5 - Faitage
- 2.95
- 4 - Arase chainage
- 2.75
- 3 - Arase Murs Rdc
- 0
- 2 - Rez de Chaussée
- 25
- 1 - Soubassement
- 1.05
- 0 - Fondation

**3** Coupe 3  
Ech : 1 : 100

**4** Coupe 4  
Ech : 1 : 100




**Coupes**


Numéro de projet:	2018-01	Dessiné par:	B. DURANTE
Date:	01/09/2018	Vérfié par:	DDFPT

**Garage Seconde Collaboratif**


Echelle:	1 : 100	<b>5/8</b>
----------	---------	------------

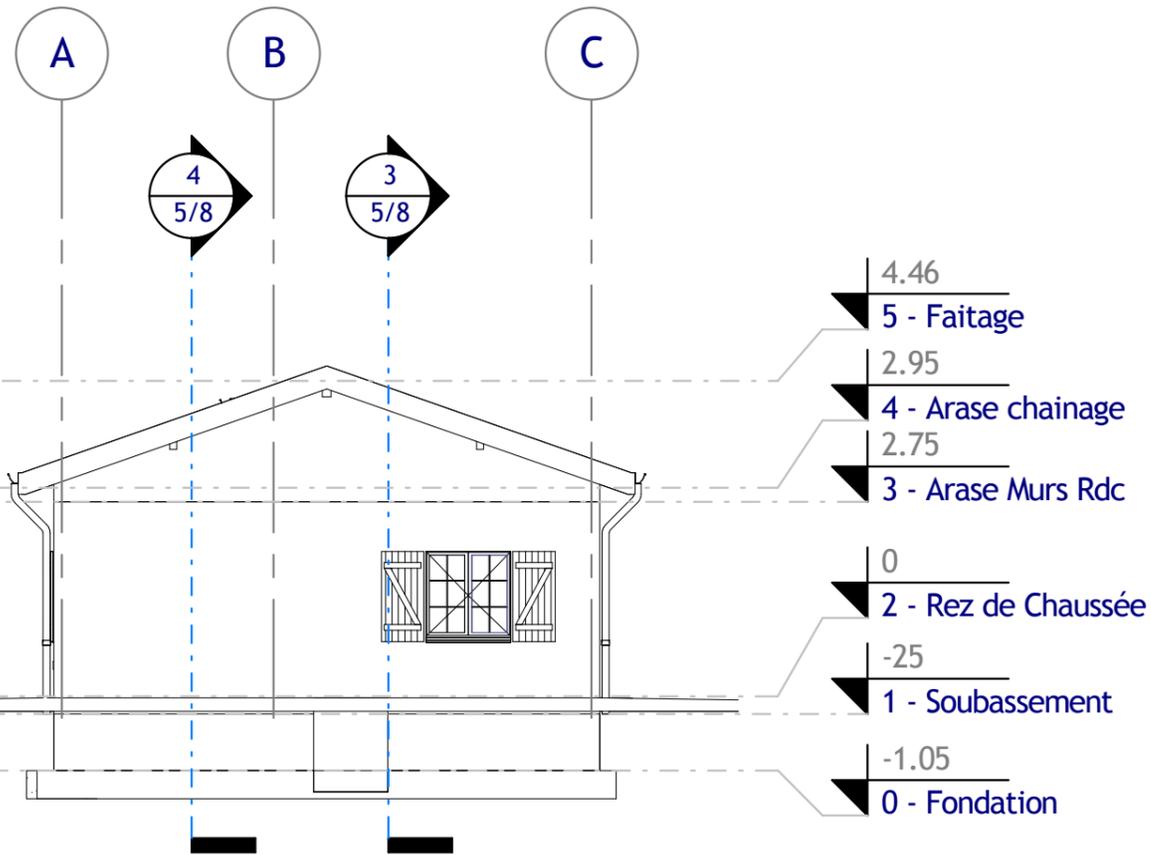

**1** Elévation Est  
Ech : 1 : 100

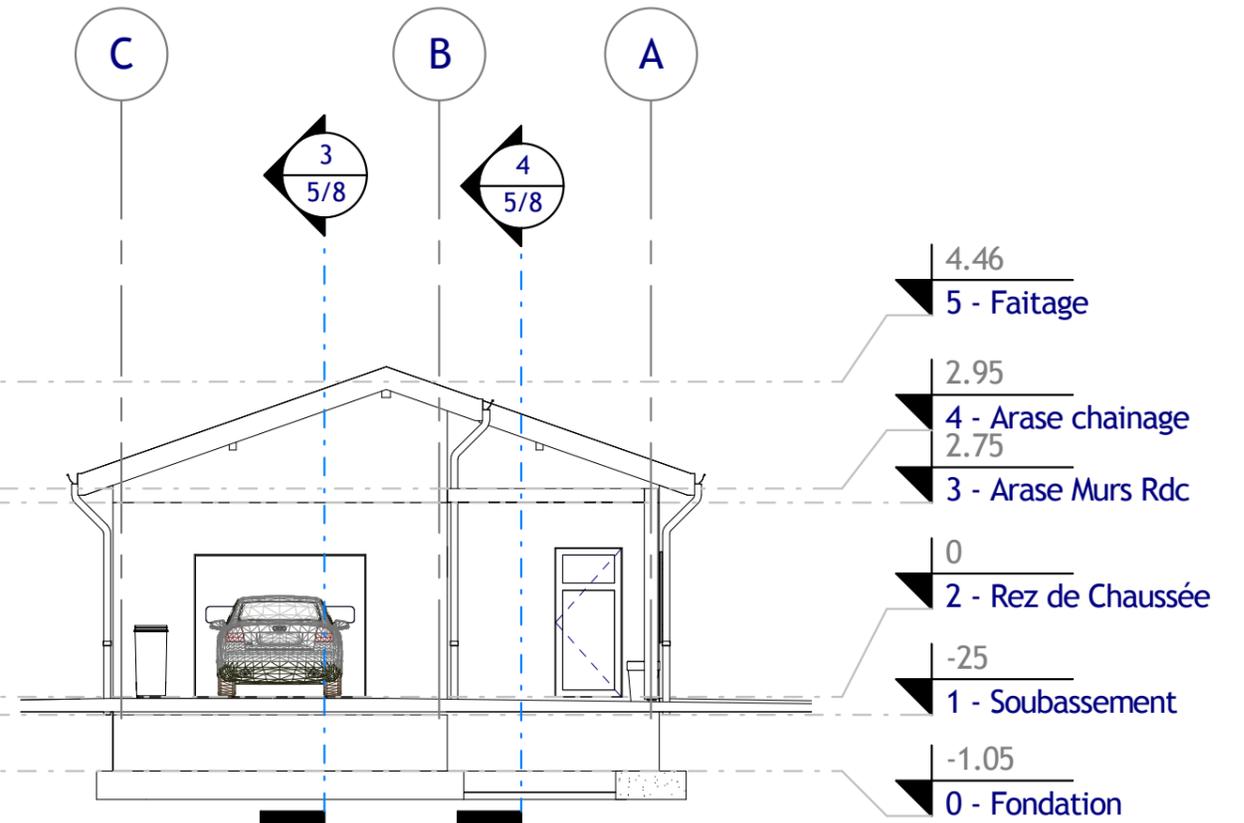

**2** Elévation Ouest  
Ech : 1 : 100

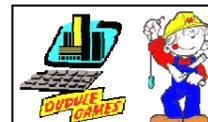

### Façades Est & Ouest


Numéro de projet: 2018-01 Dessiné par: B. DURANTE

Date: 01/09/2018 Vérifié par: DDFPT


*Garage Seconde Collaboratif*

Echelle: 1 : 100

**6/8**

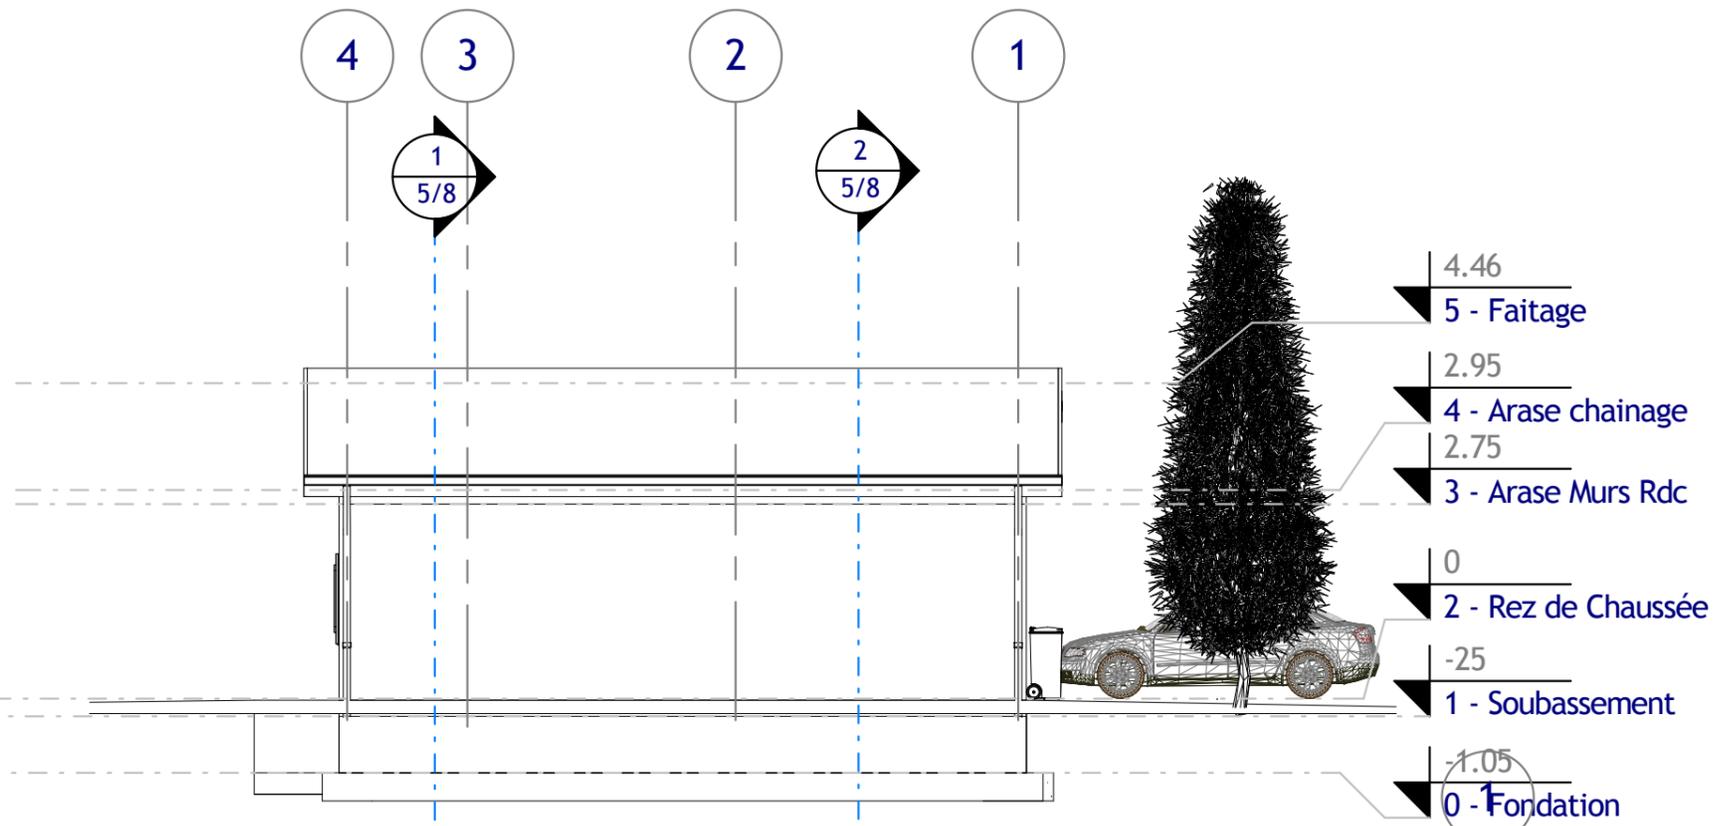

**1** Elévation Nord  
Ech : 1 : 100

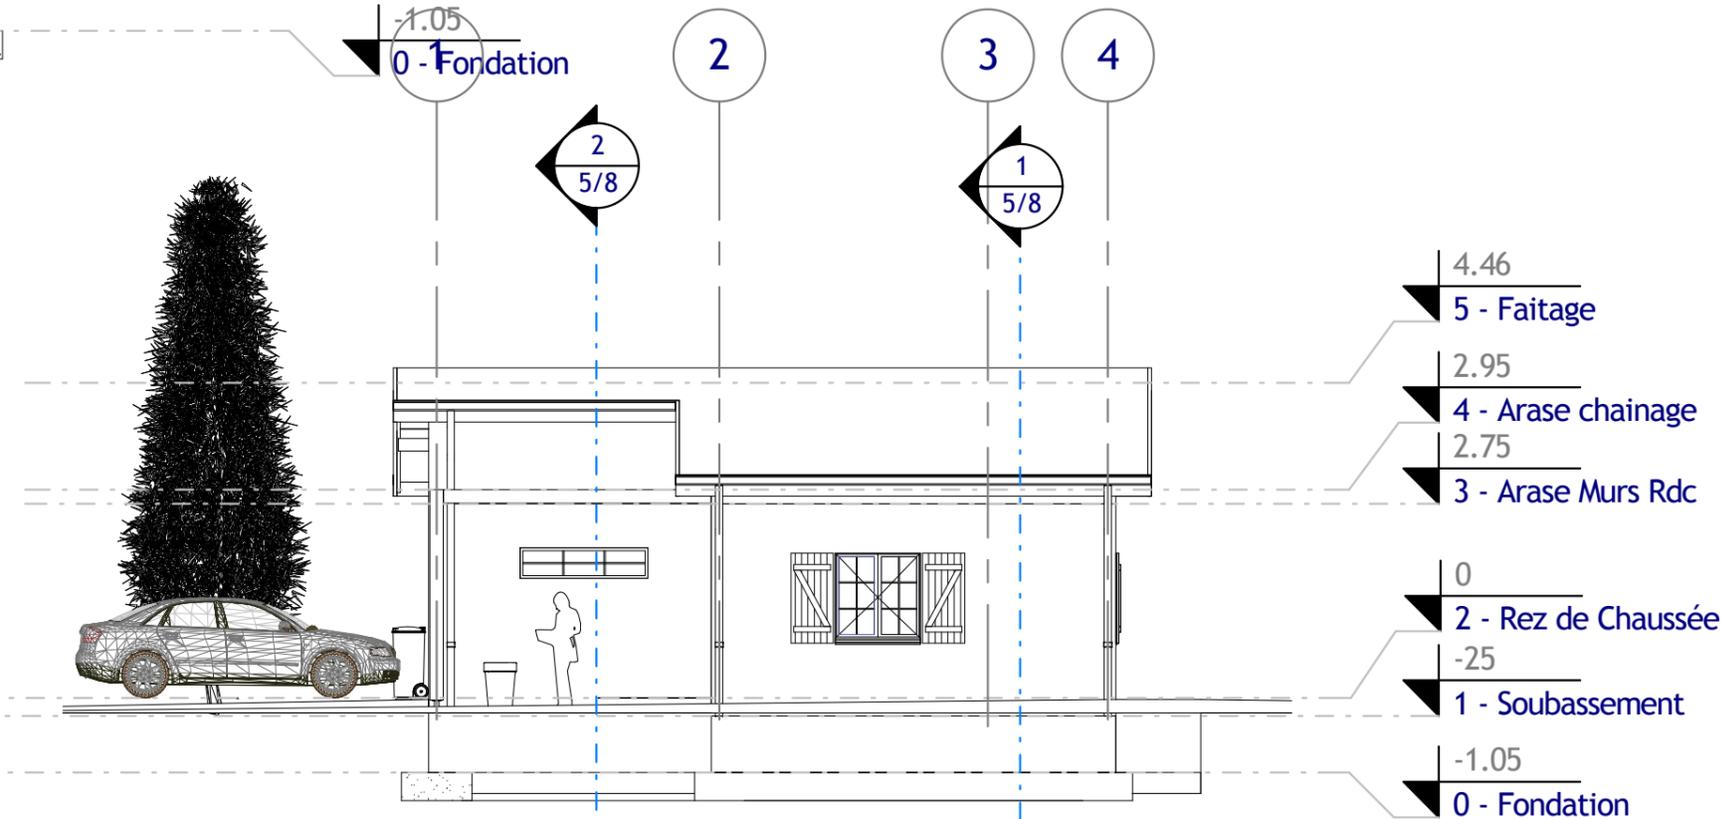

**2** Elévation Sud  
Ech : 1 : 100





**Façades Nord & Sud**

Numéro de projet:	2018-01	Dessiné par:	B. DURANTE
Date:	01/09/2018	Vérifié par:	DDFPT

**Garage Seconde Collaboratif**

Echelle: 1 : 100 **7/8**

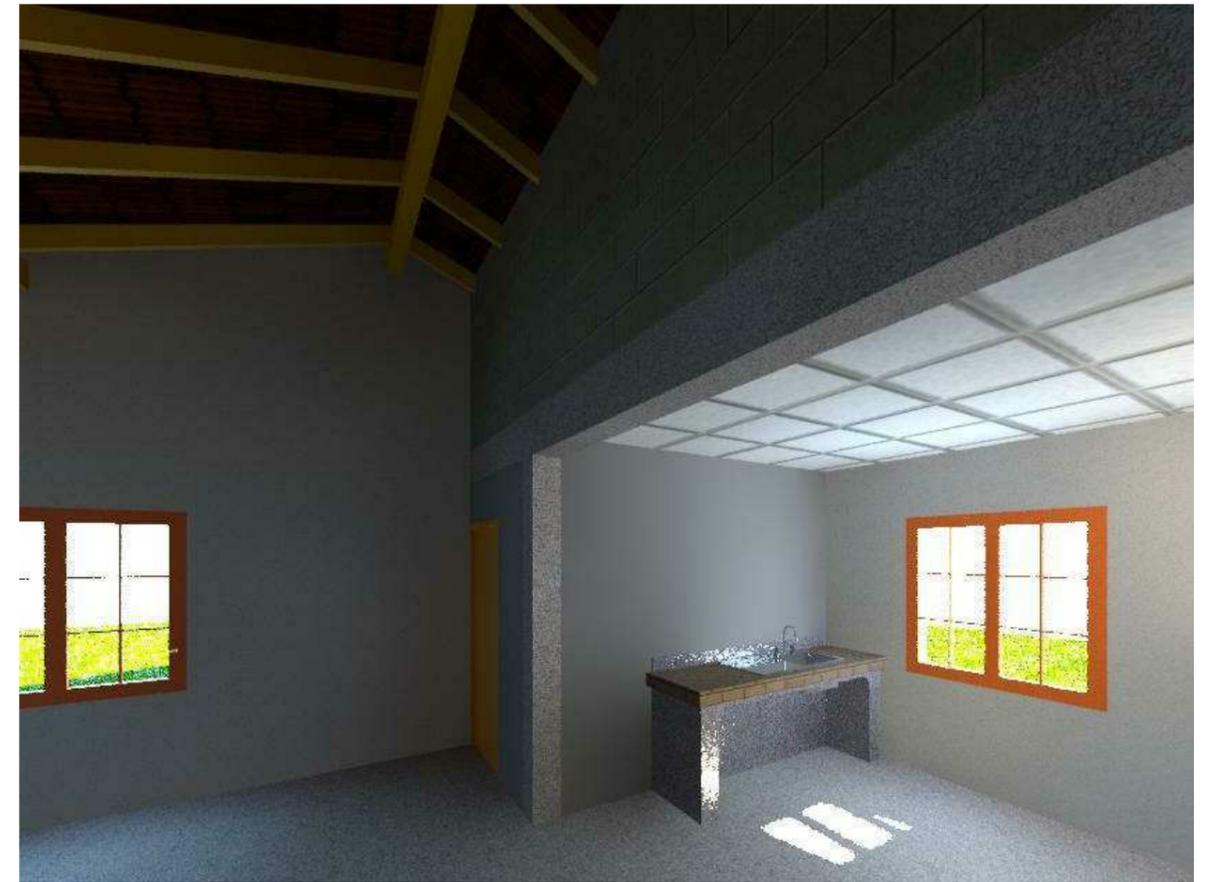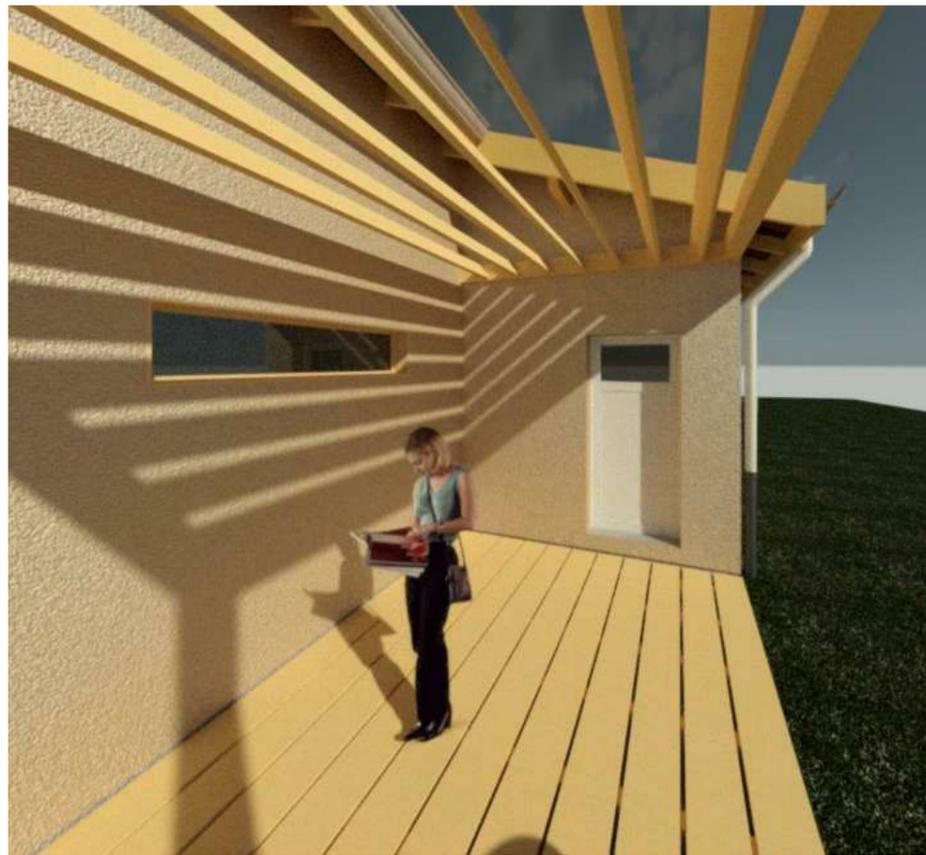

## Rendus Intérieur

Numéro de projet: 2018-01 Dessiné par: B. DURANTE

Date: 01/09/2018 Vérifié par: DDFPT

*Garage Seconde Collaboratif*

Echelle:

**8/8**