


Nomenclature des éléments de marche			
Fabricant	Note d'identification	Nombre	Volume
Pôle Gros-Oeuvre LP Le Sidobre	Fût	1	0.016 m ³
Pôle Gros-Oeuvre LP Le Sidobre	Gousset	2	0.010 m ³
Pôle Gros-Oeuvre LP Le Sidobre	Plat de marche	2	0.032 m ³
Total général: 5			0.058 m ³

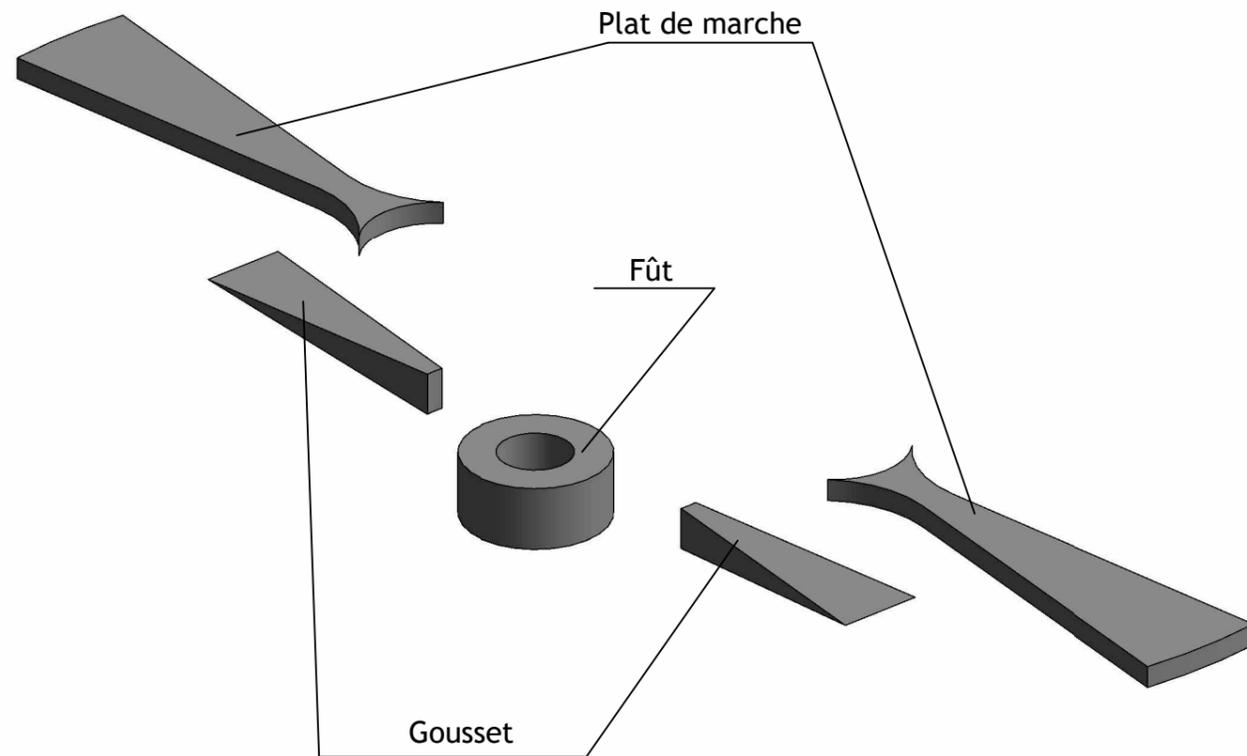

Sommaire du dossier


Sommaire	1 / 5
Plans Béton	2 / 5
Vues 3D	5 / 5
Plans Armatures	3 / 5
Carnet d'armature	4 / 5

N°	Description	Date




LP Le Sidobre
Double marche "Céline"


Sommaire		
Numéro de projet	0001	1 / 5
Durée :	Date de fin	
Dessiné par	Jaubert J.	
Vérifié par	Durante B.	Echelle 1 : 1

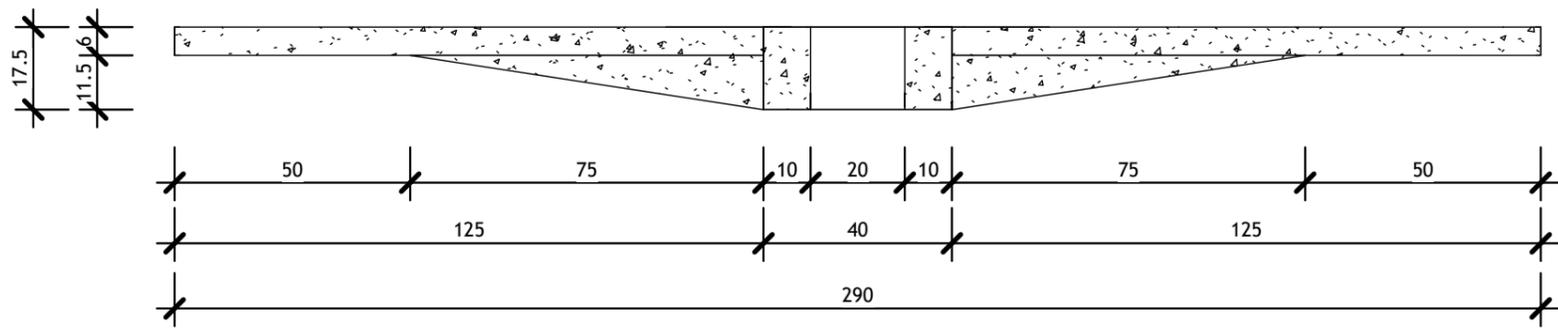


1 Coupe 1
Ech : 1 : 15

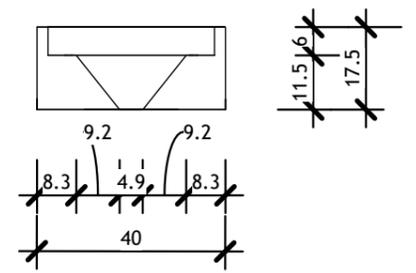


B Vue de gauche
Ech : 1 : 15

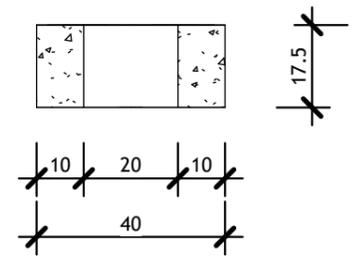

2 Coupe 2
Ech : 1 : 15

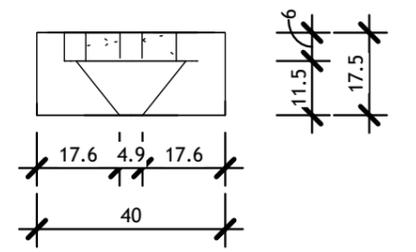

3 Coupe 3
Ech : 1 : 15

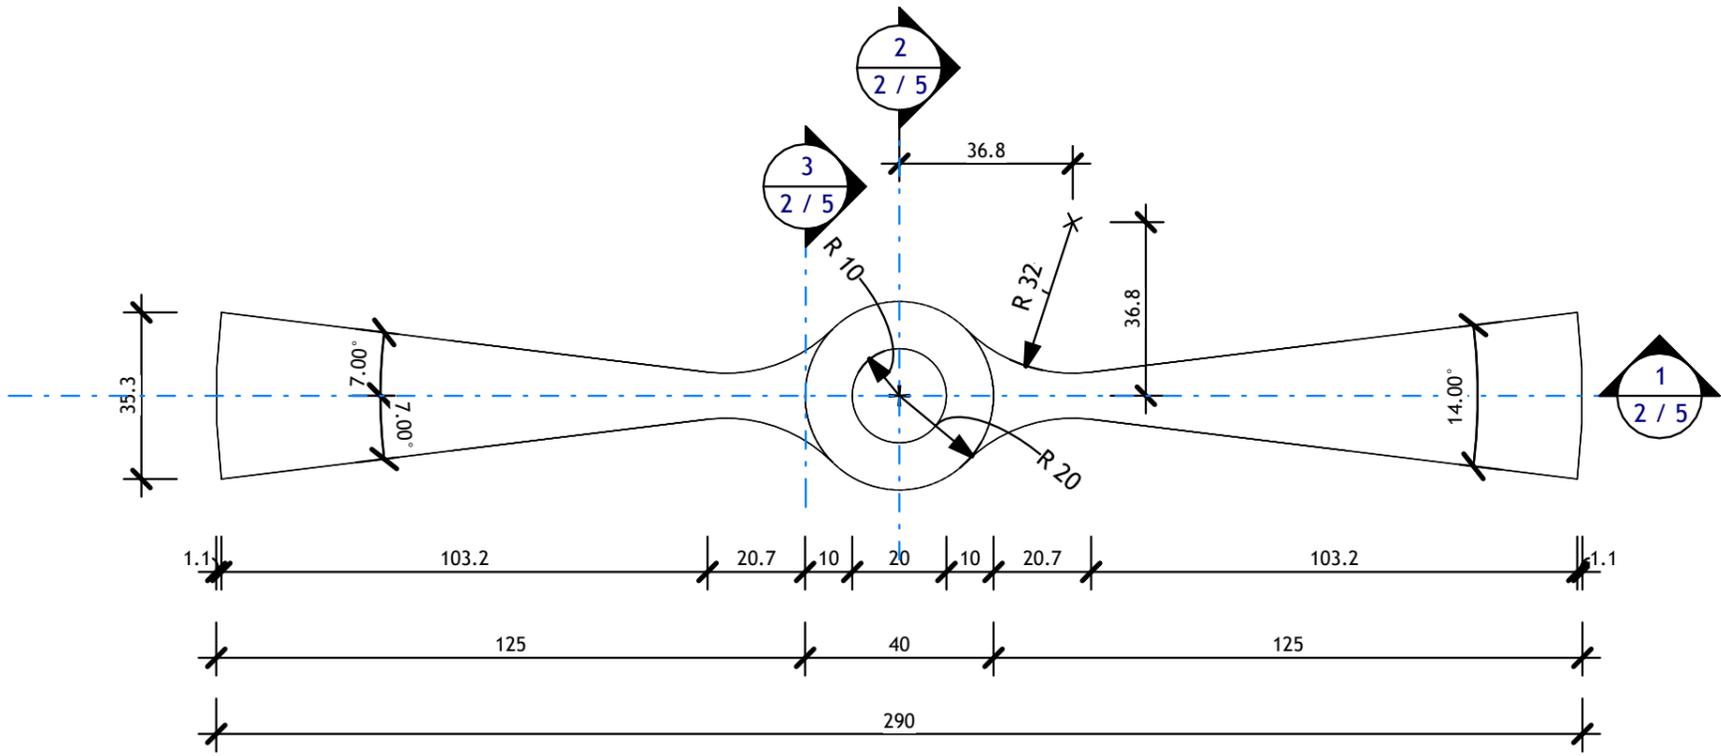


A Vue de dessus
Ech : 1 : 15




Classe TB ORGO

LP Le Sidobre
Double marche "Céline"


Plans Béton		2 / 5
Numéro de projet	0001	
Durée :	Date de fin	
Dessiné par	Jaubert J.	
Vérifié par	Durante B.	Echelle 1 : 15

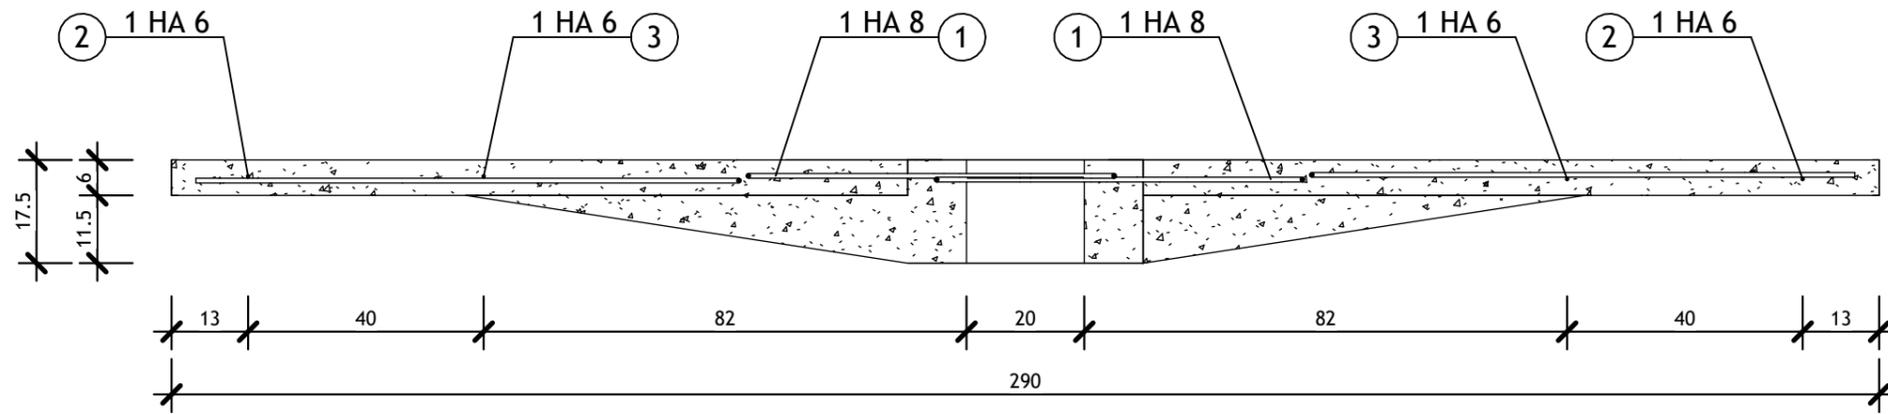


1 Coupe longitudinale armature
Ech : 1 : 12

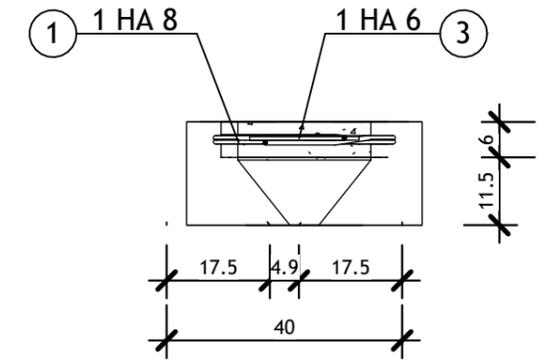

2 Coupe armature marche
Ech : 1 : 12

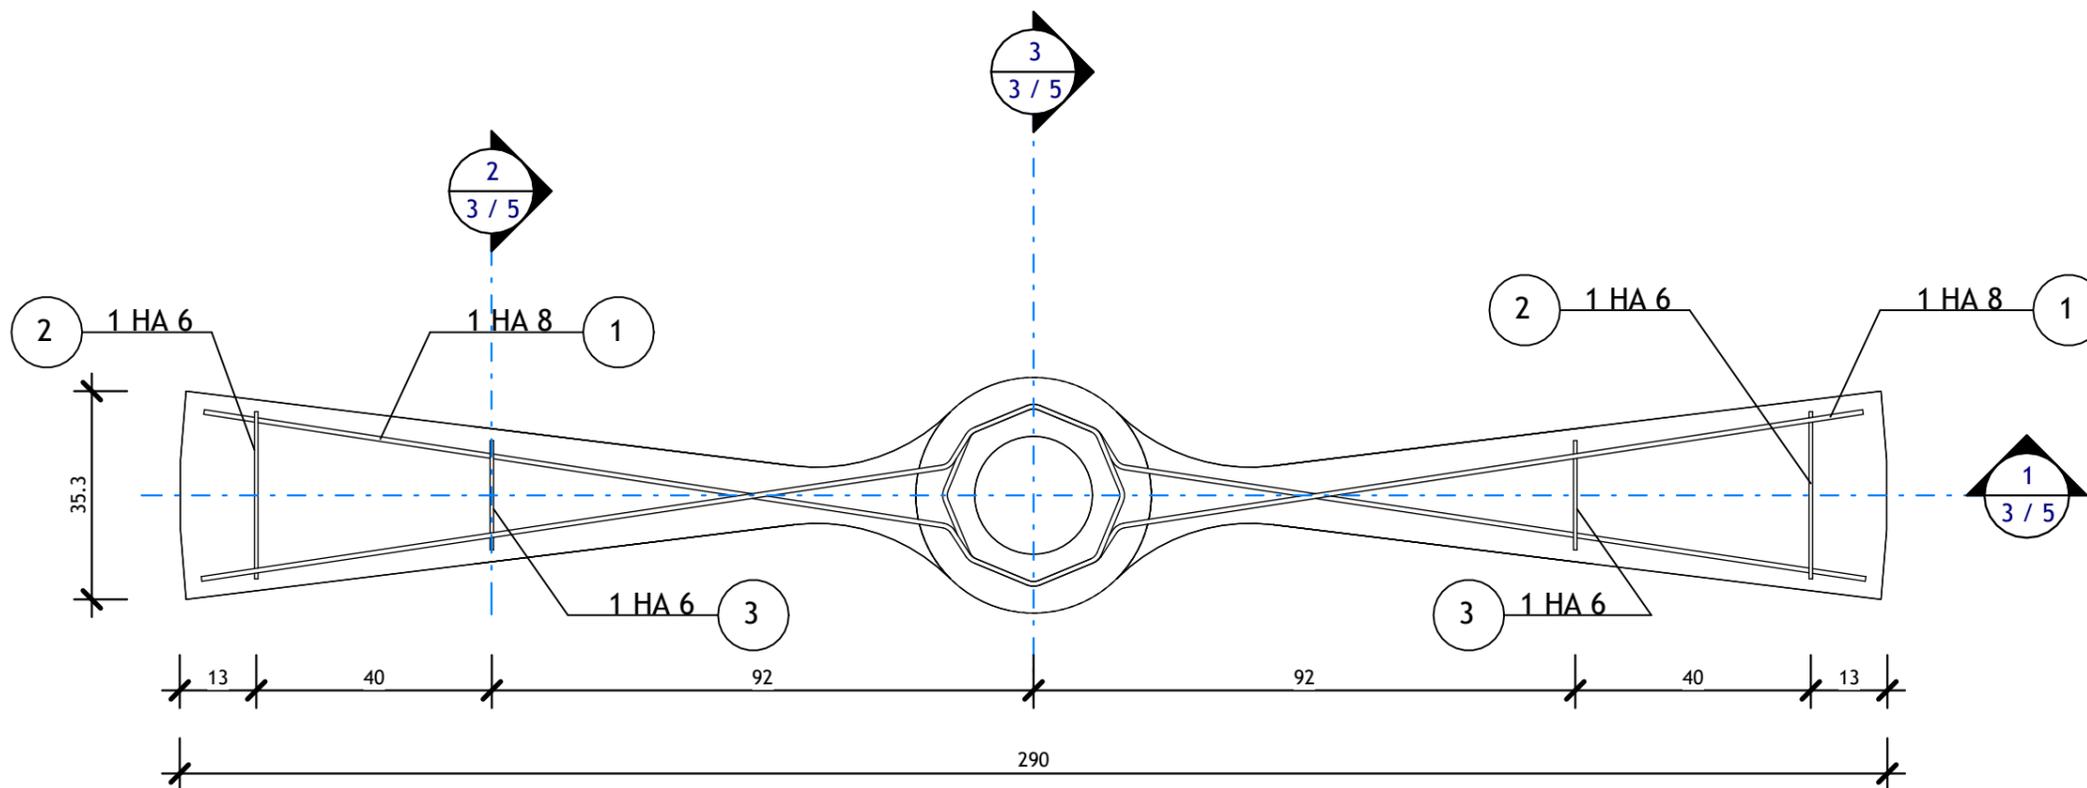

A Vue de dessus armature
Ech : 1 : 12

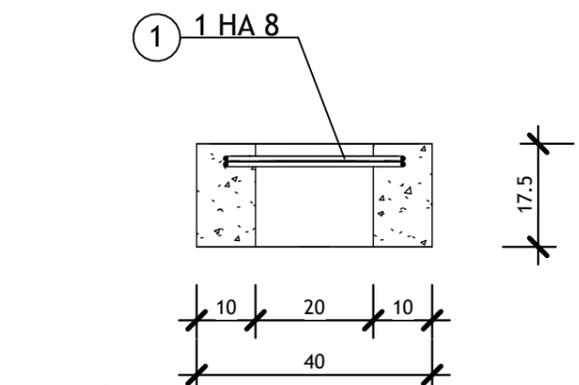

3 Coupe armature fût
Ech : 1 : 12




LP Le Sidobre
Double marche "Céline"



Plans Armatures

Numéro de projet	0001
Durée :	Date de fin
Dessiné par	Jaubert J.
Vérifié par	Durante B.

3 / 5	
Echelle	1 : 12

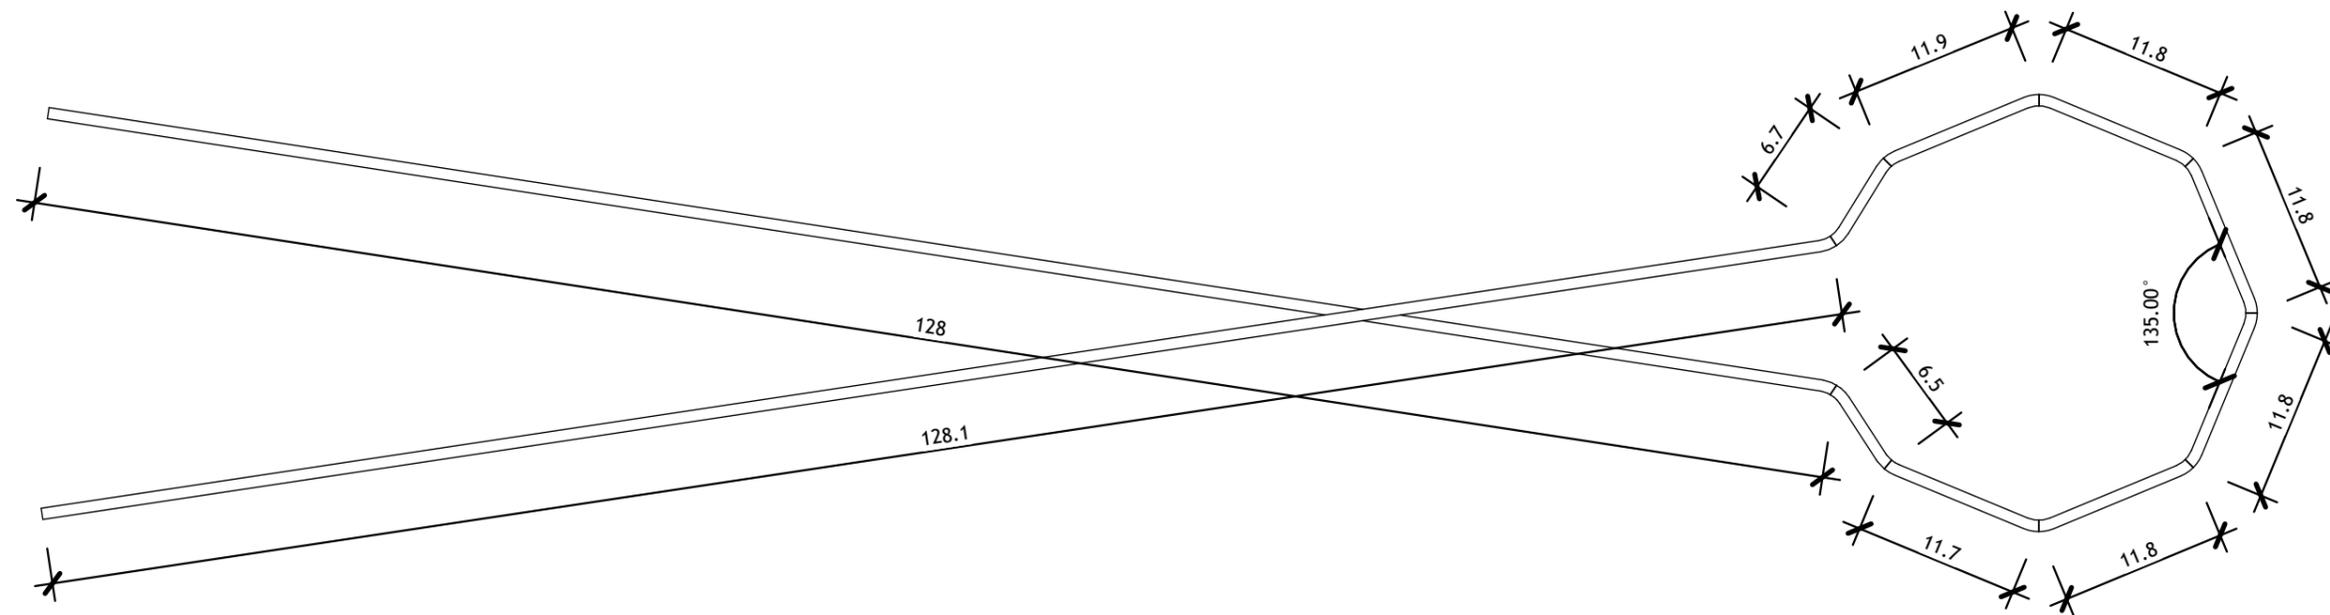

1 Armature principale
Ech : 1 : 5

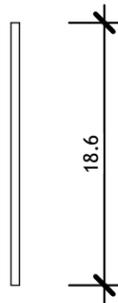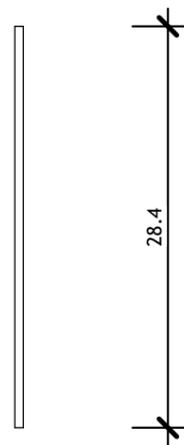

2 Armature secondaire n° 2
Ech : 1 : 5

3 Armature secondaire n° 3
Ech : 1 : 5

Nomenclature d'armatures					
Fabricant	Numéro d'armature	Diamètre de barre	Note d'identification	Nombre	Longueur de barre
Pôle Gros oeuvre - LP Le Sidobre	1	8 mm	Armature principale	2	3389 mm
Pôle Gros oeuvre - LP Le Sidobre	2	6 mm	Armature de répartition	2	284 mm
Pôle Gros oeuvre - LP Le Sidobre	3	6 mm	Armature de répartition	2	186 mm

Total général: 6



Classe TB ORGO


LP Le Sidobre

Double marche "Céline"

Carnet d'armature

Numéro de projet	0001
Durée :	Date de fin
Dessiné par	Jaubert J.
Vérifié par	Durante B.

4 / 5	
Echelle	1 : 5

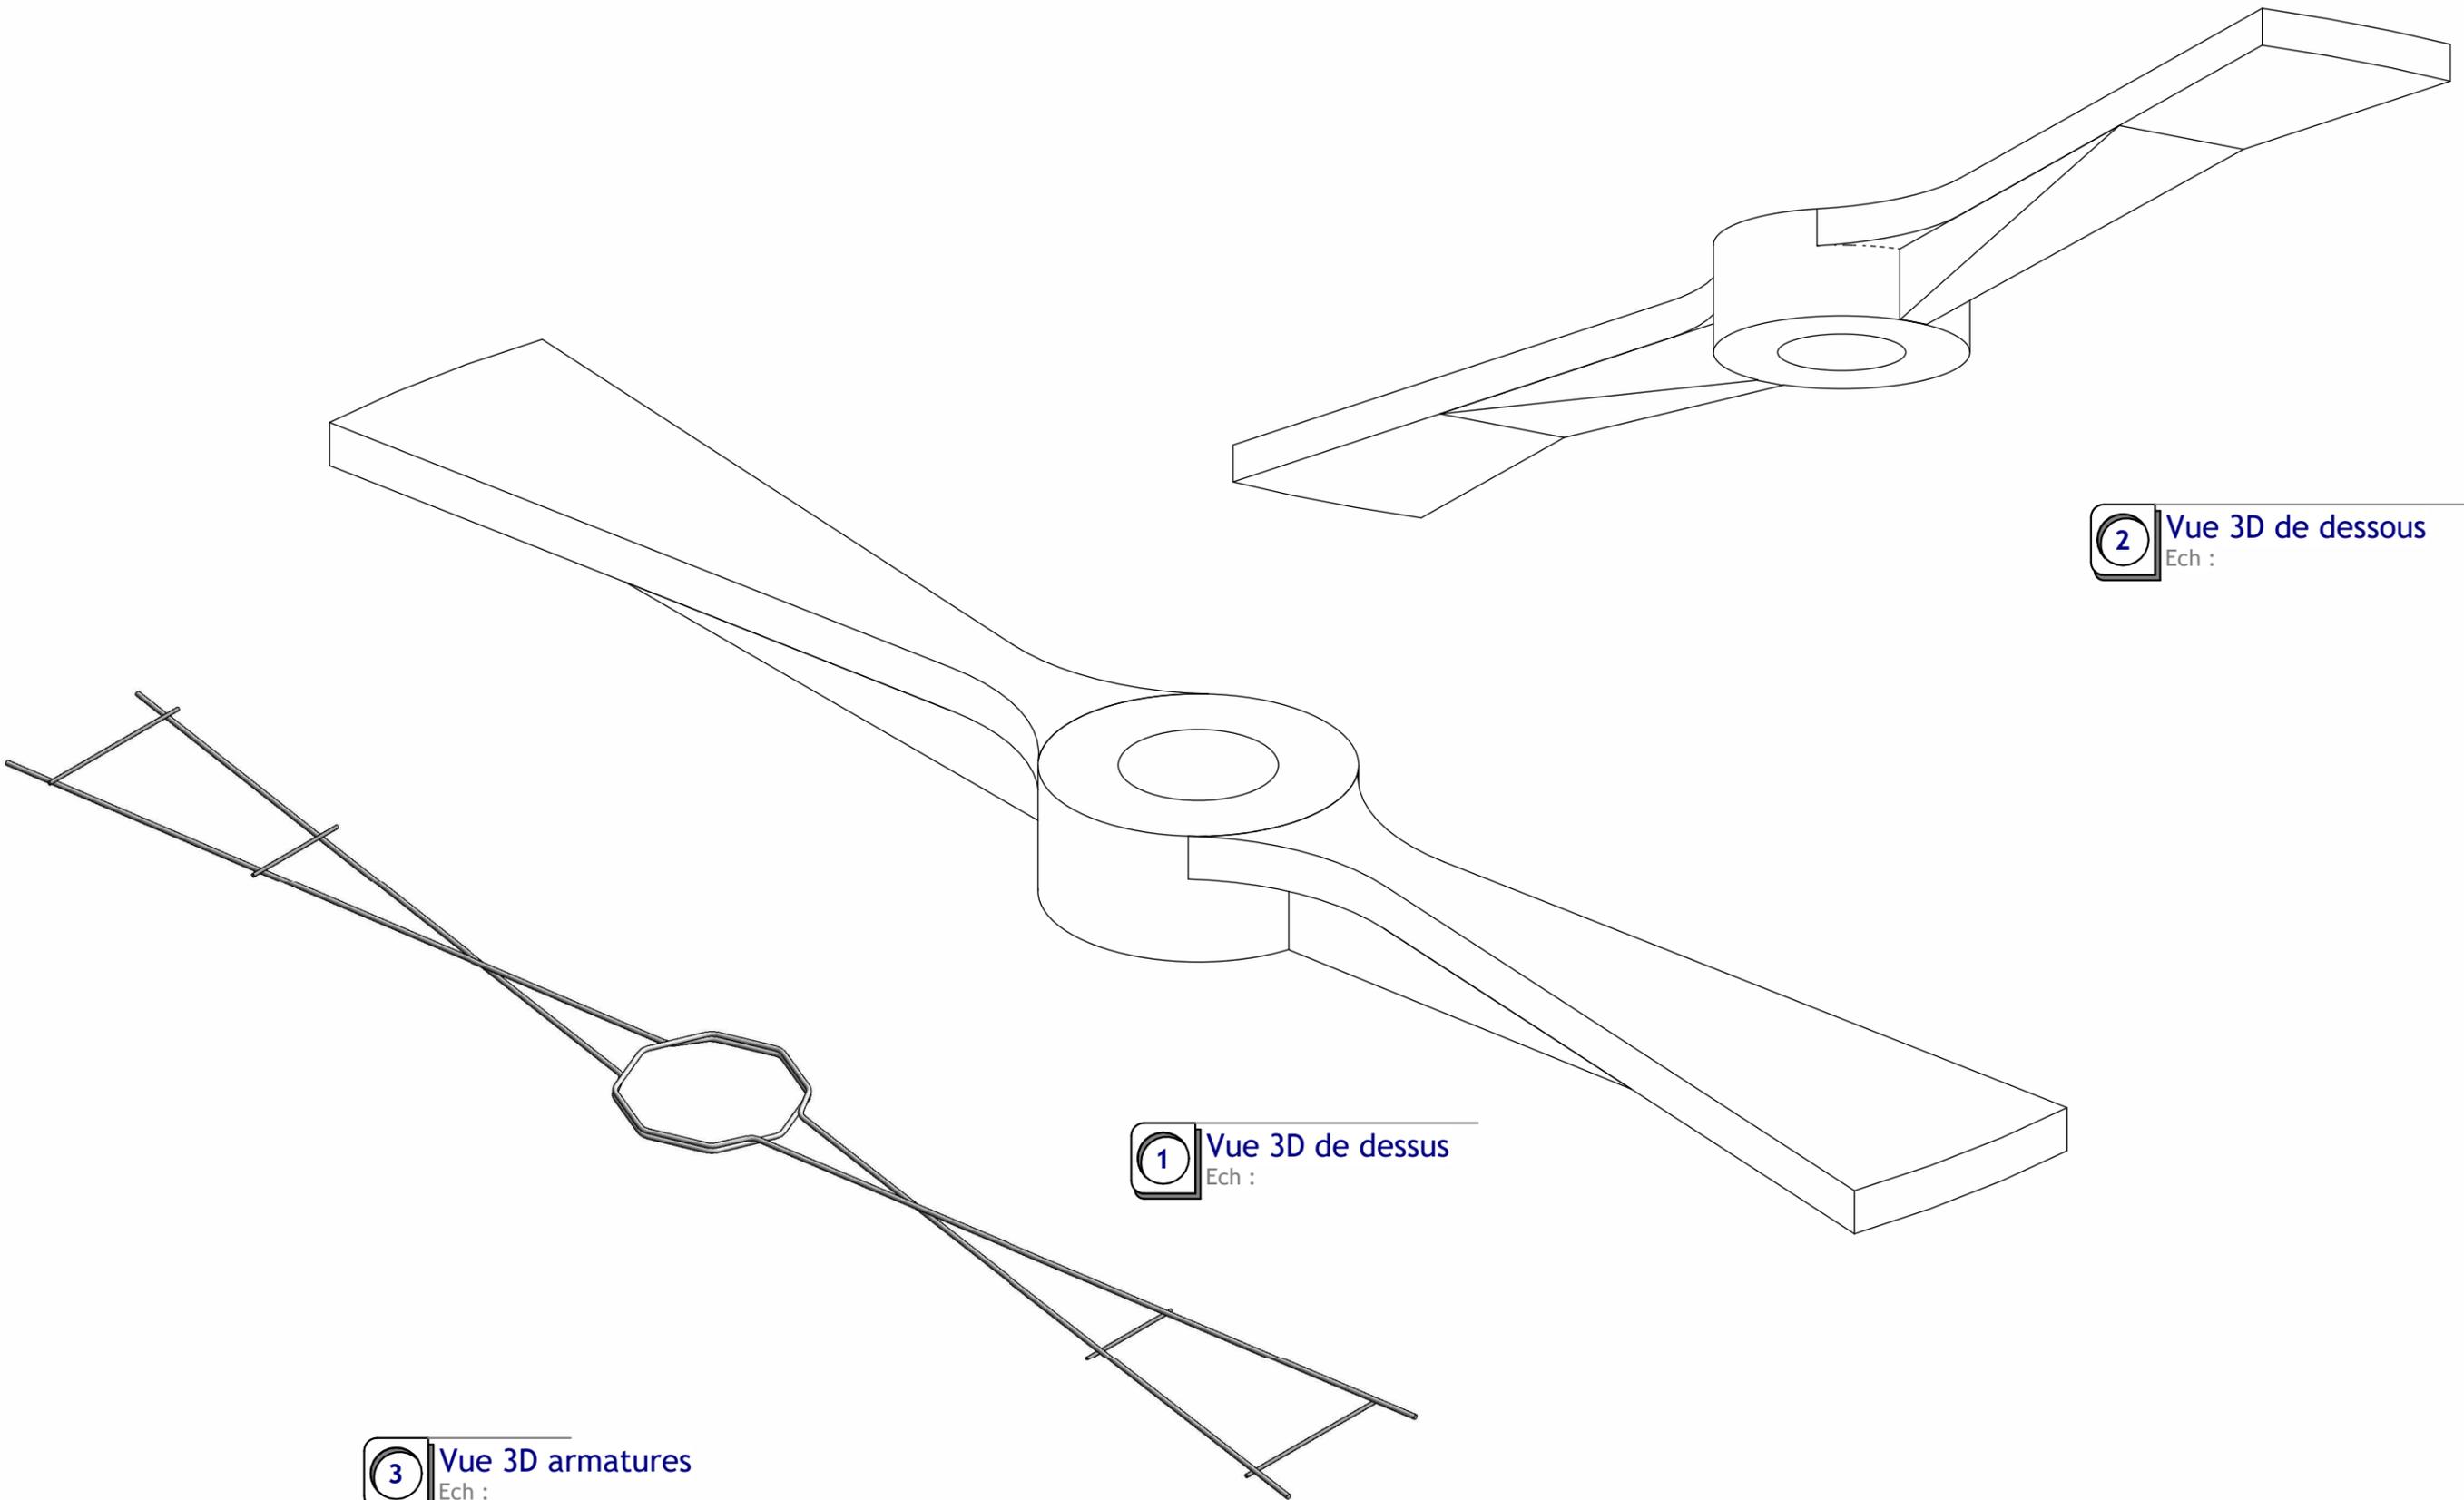

2 Vue 3D de dessous
Ech :

1 Vue 3D de dessus
Ech :

3 Vue 3D armatures
Ech :



LP Le Sidobre
Double marche "Céline"

Vues 3D		5 / 5
Numéro de projet	0001	
Durée :	Date de fin	
Dessiné par	Jaubert J.	
Vérifié par	Durante B.	Echelle