



Nomenclature des éléments de marche			
Fabricant	Note d'identification	Nombre	Volume
Pôle Gros Oeuvre _ LP Le Sidobre	Fût	1	0.016 m³
Pôle Gros Oeuvre _ LP Le Sidobre	Gousset	2	0.023 m³
Pôle Gros Oeuvre _ LP Le Sidobre	Plat de marche	2	0.072 m³
Total général: 5			0.111 m³

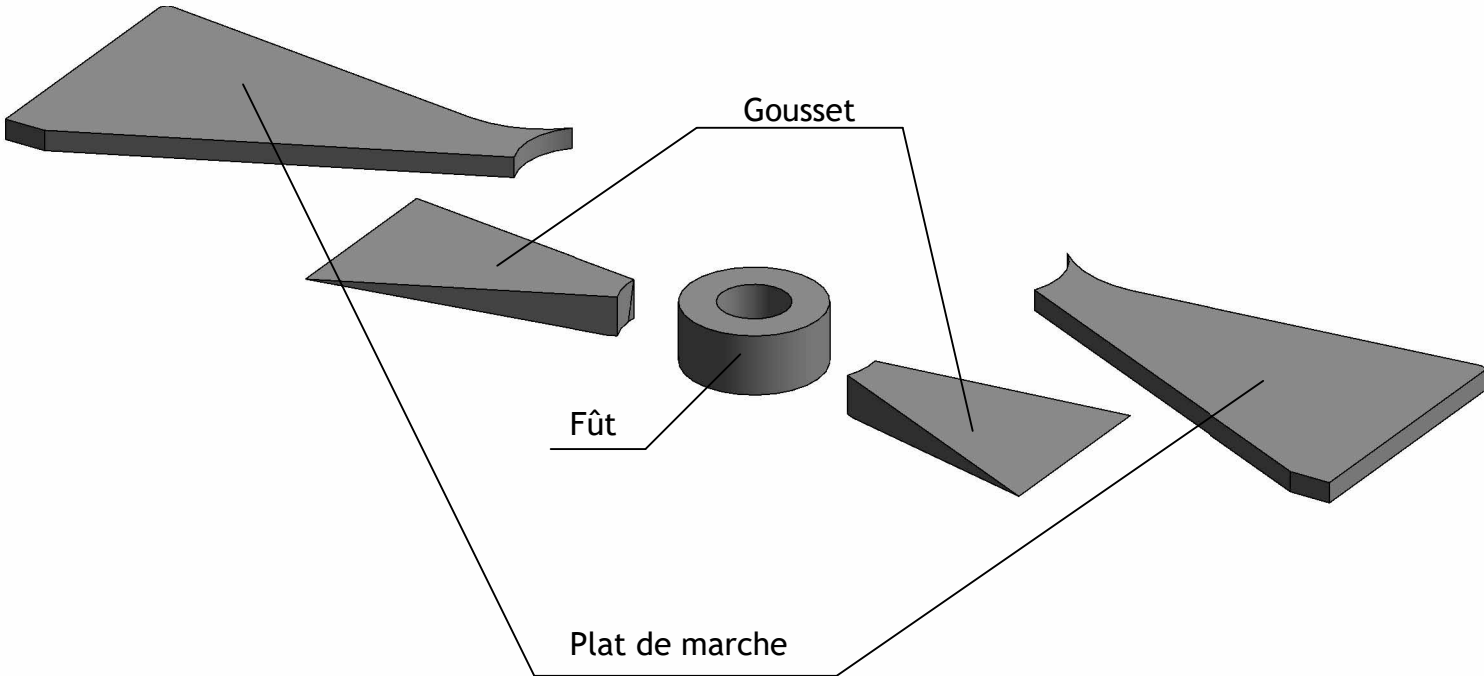


Sommaire du dossier

Sommaire	1 / 5
Plans Béton	2 / 5
Vues 3D	5 / 5
Plans d'armatures	3 / 5
Carnet d'armatures	4 / 5


N°	Description	Date

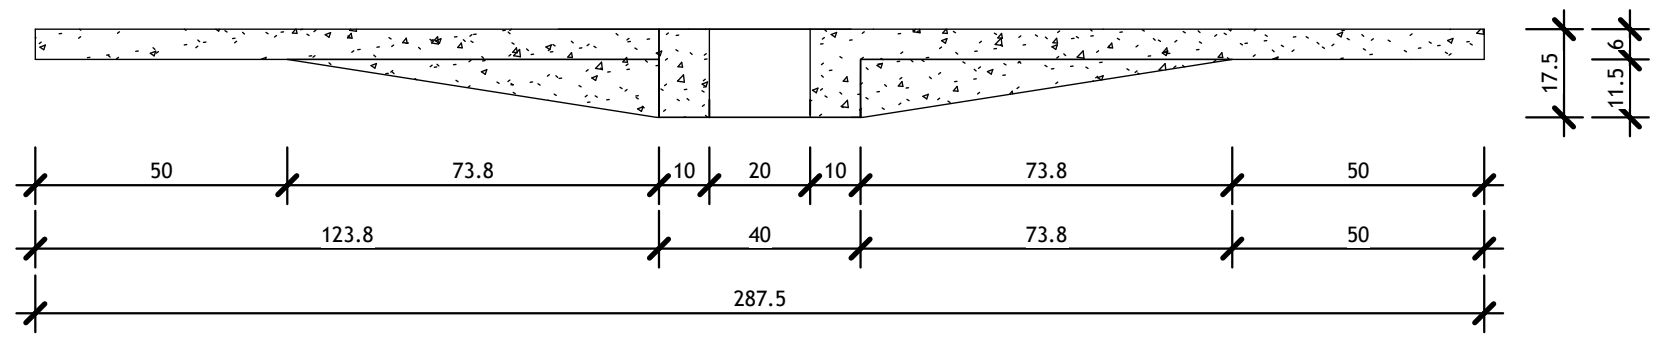


1 Coupe 1
Ech : 1 : 15

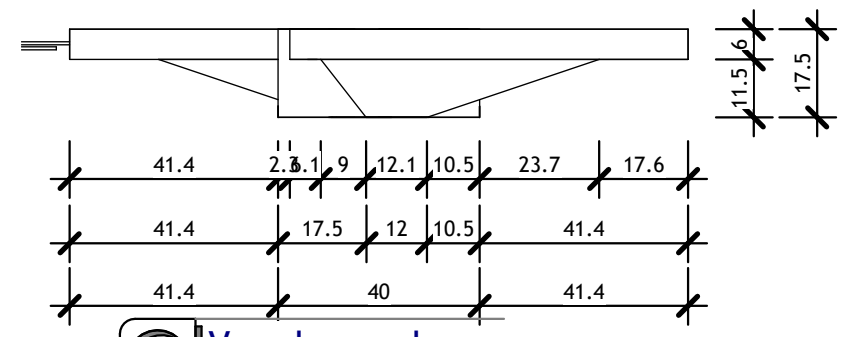


B Vue de gauche
Ech : 1 : 15

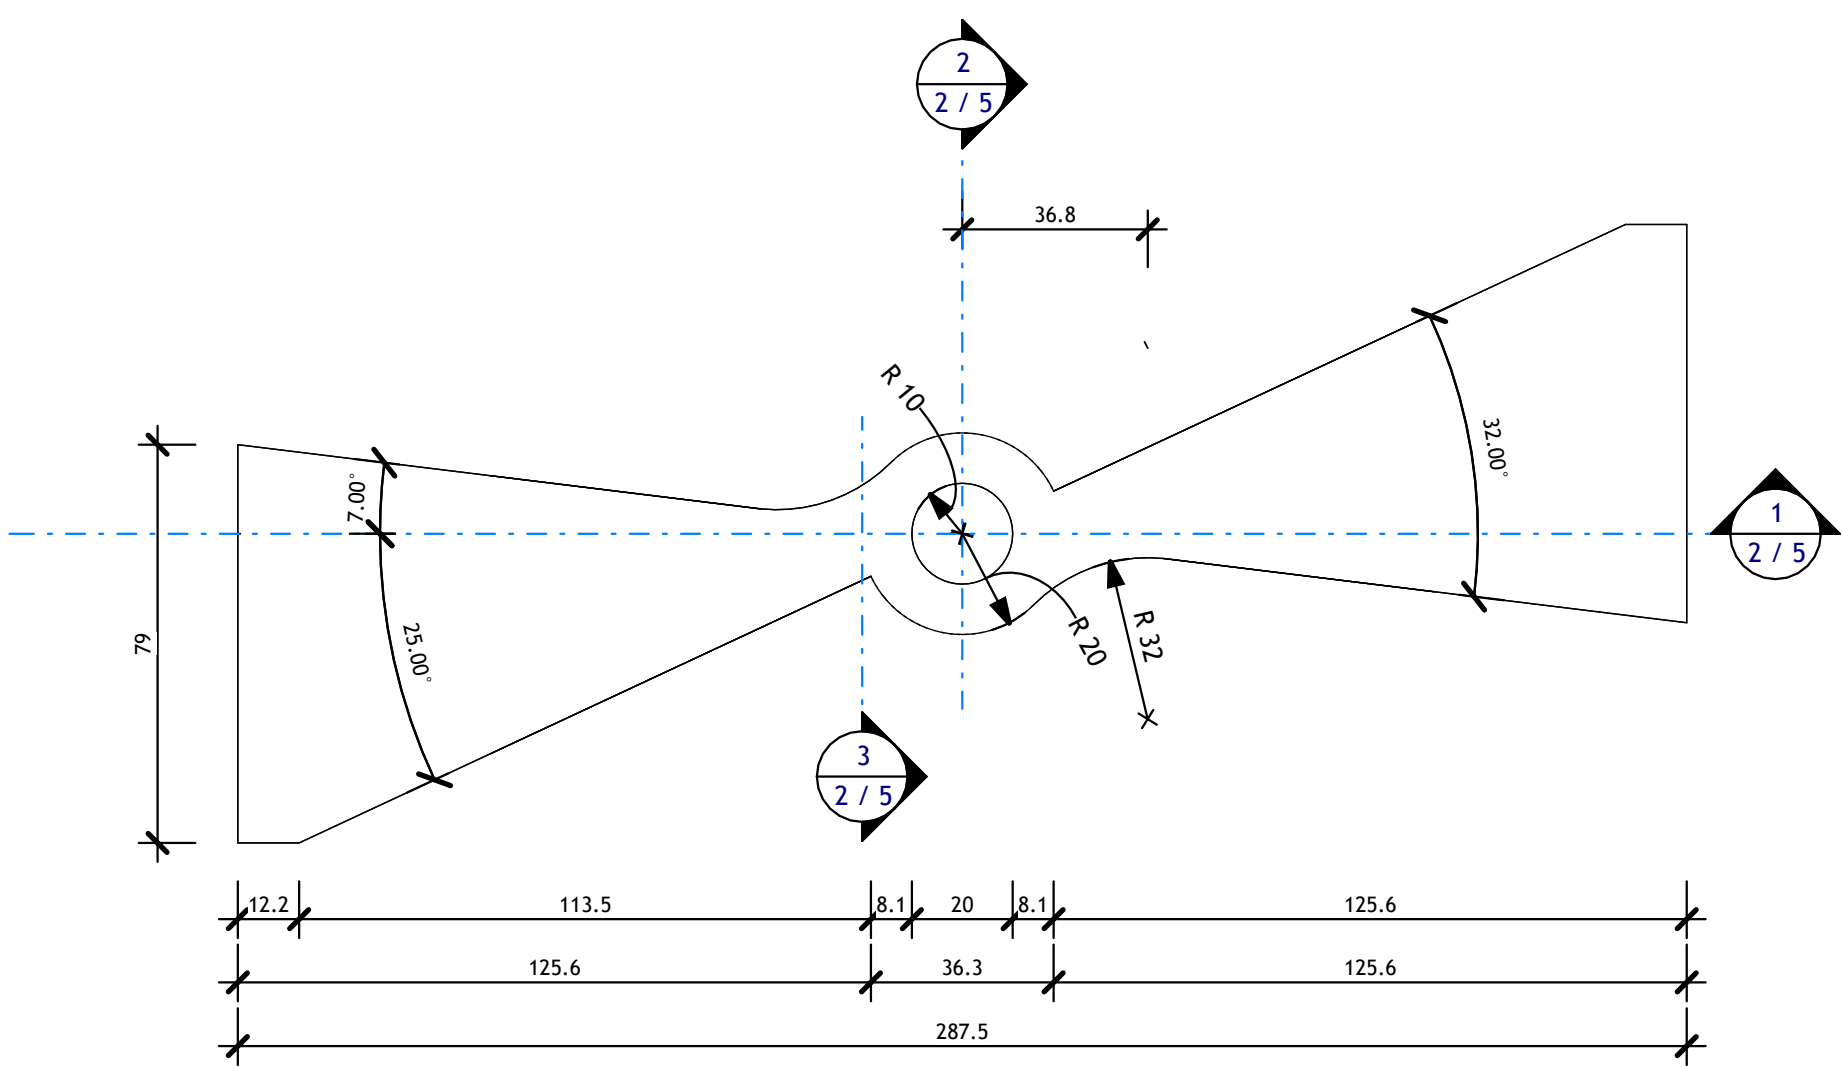

A Vue de dessus
Ech : 1 : 15

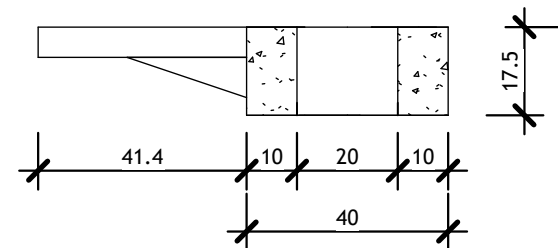

2 Coupe 2
Ech : 1 : 15

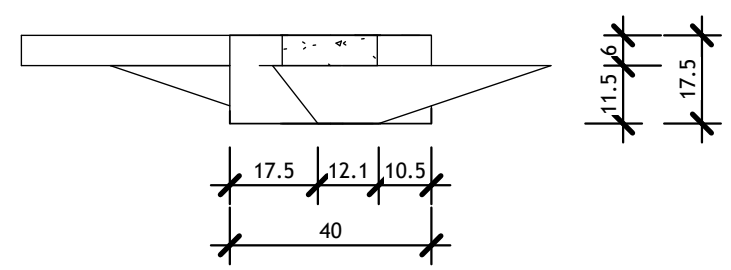


3 Coupe 3
Ech : 1 : 15




LP Le Sidobre
Double marche palière
"Céline"


Plans Béton			
Numéro de projet	0001	2 / 5	
Durée :	Date de fin		
Dessiné par	Jaubert J.		
Vérifié par	Durante B.	Echelle	1 : 15

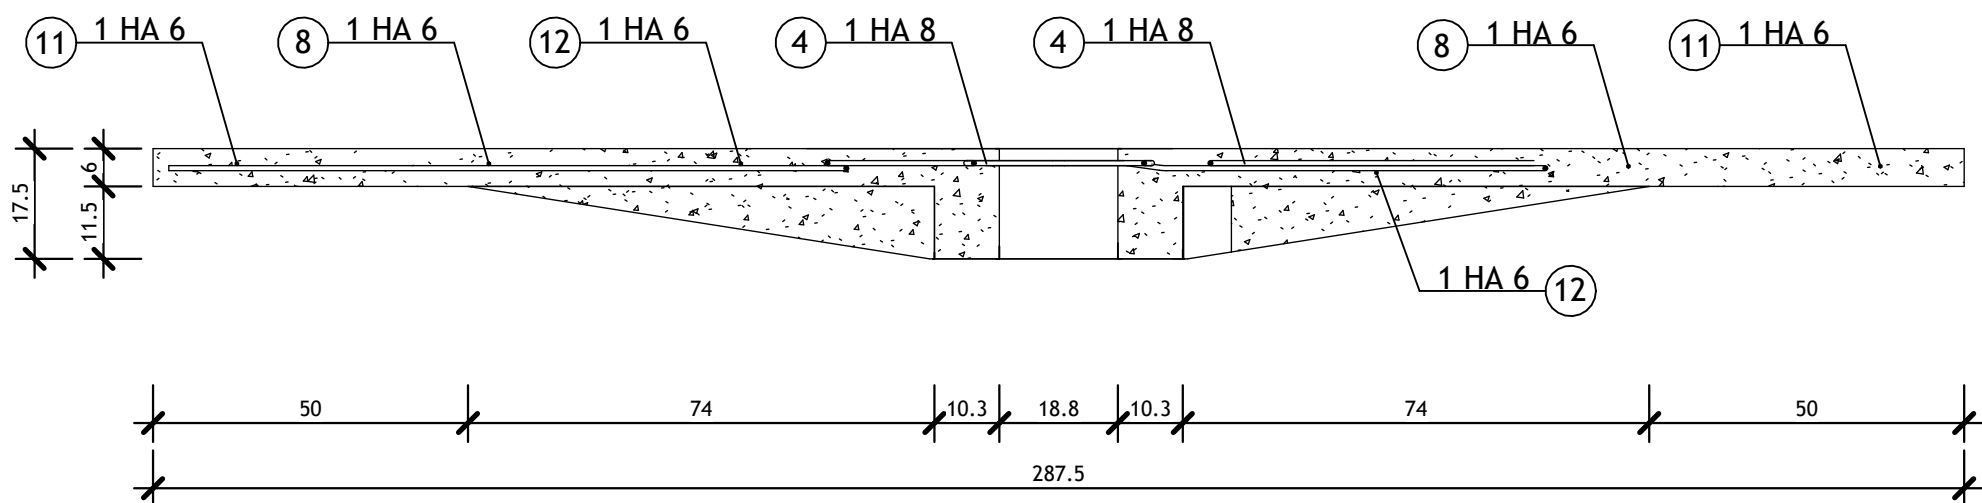


1 Coupe longitudinale armature
Ech : 1 : 12

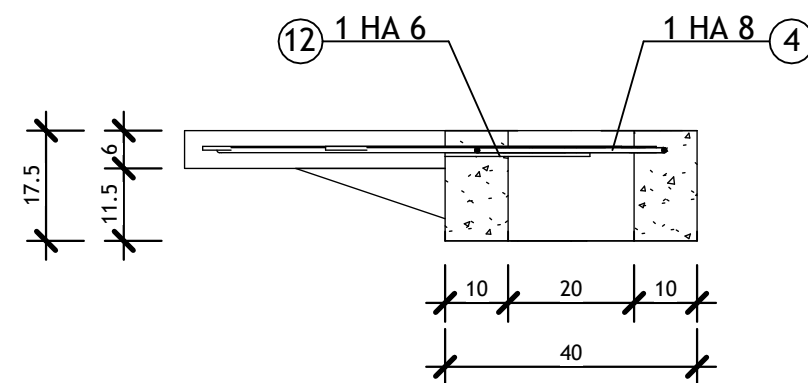

2 Coupe armature fût
Ech : 1 : 12

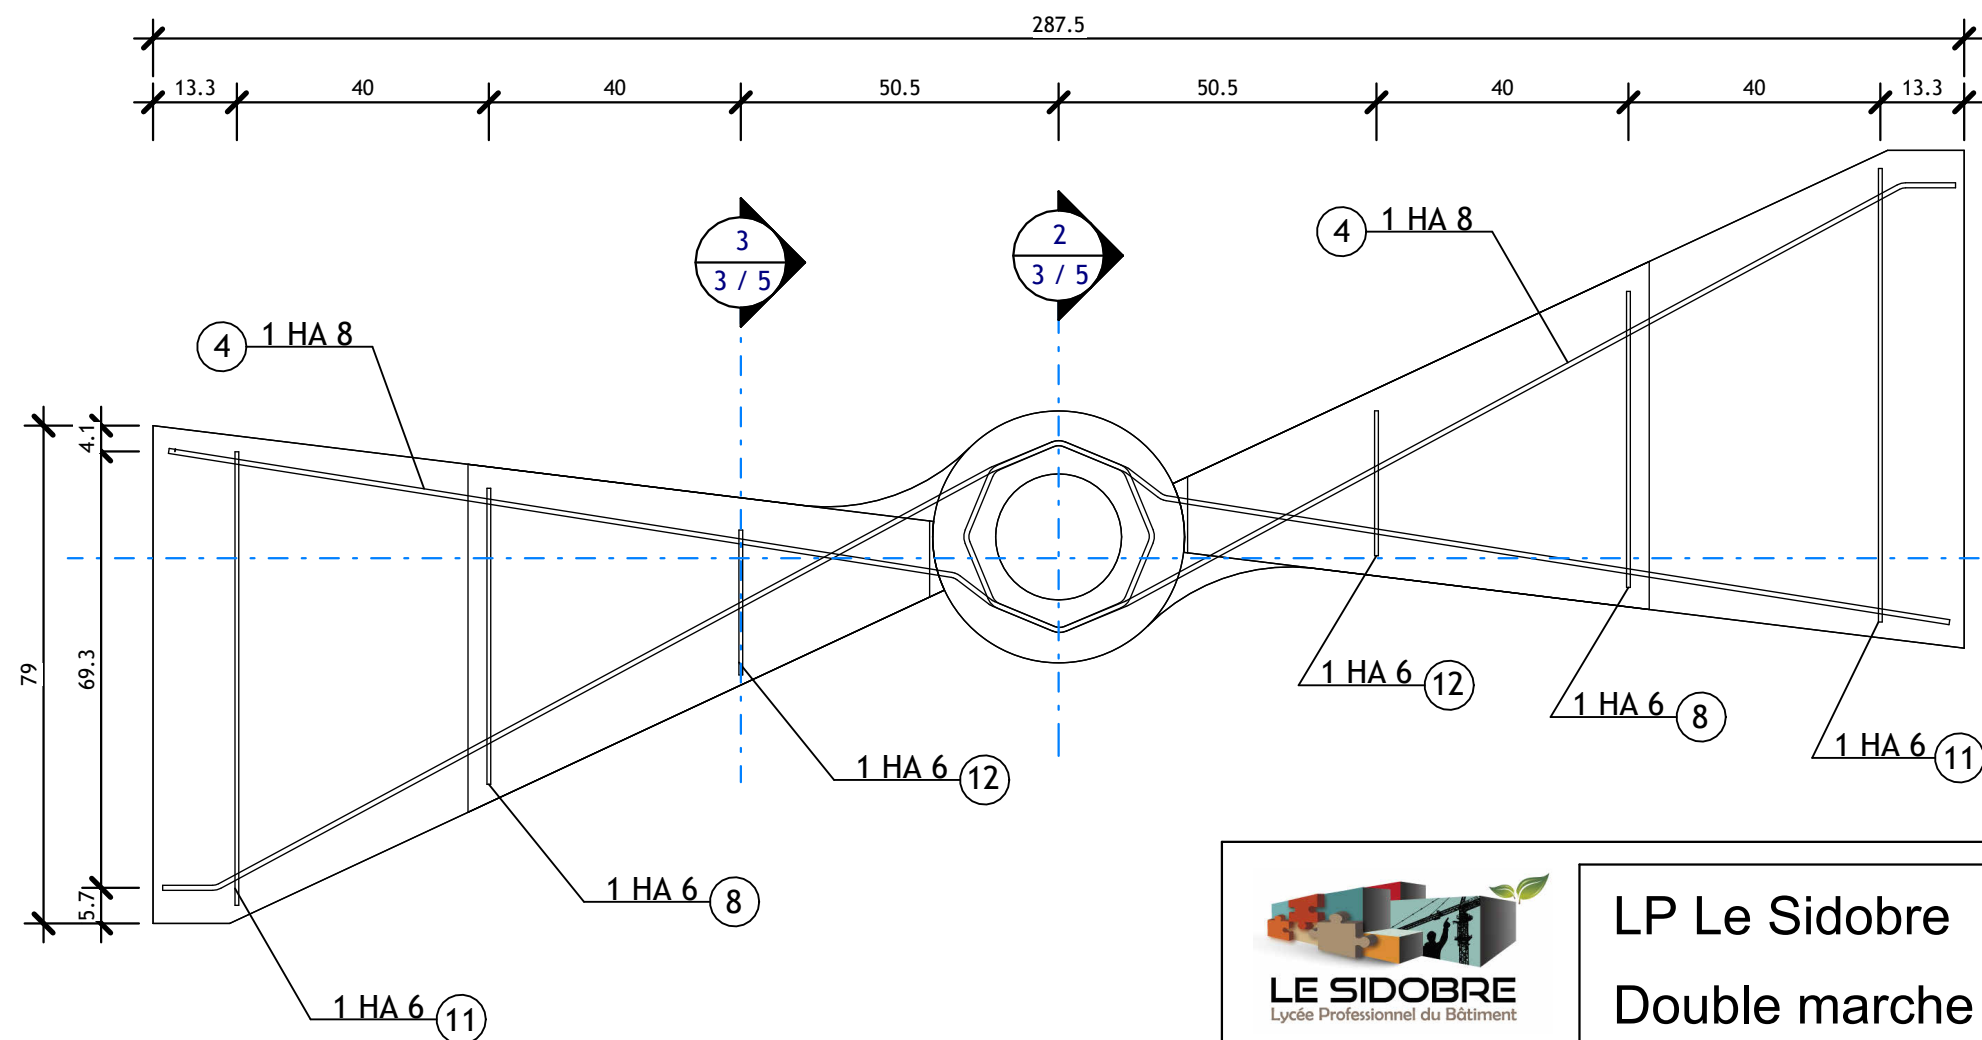


A Vue de dessus armature
Ech : 1 : 12



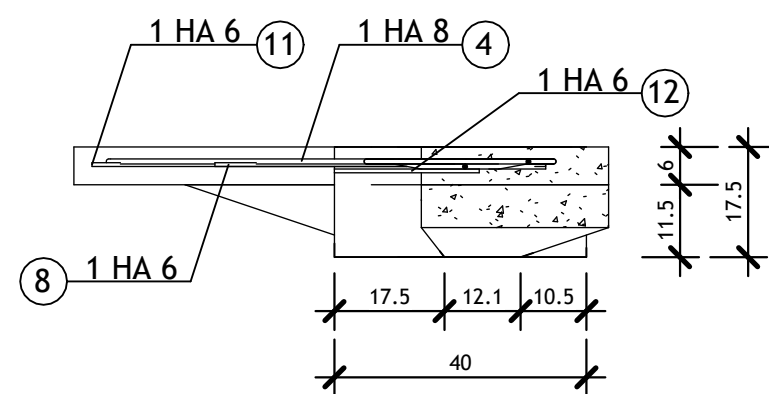


3 Coupe 6
Ech : 1 : 12

Ech : 1 : 8

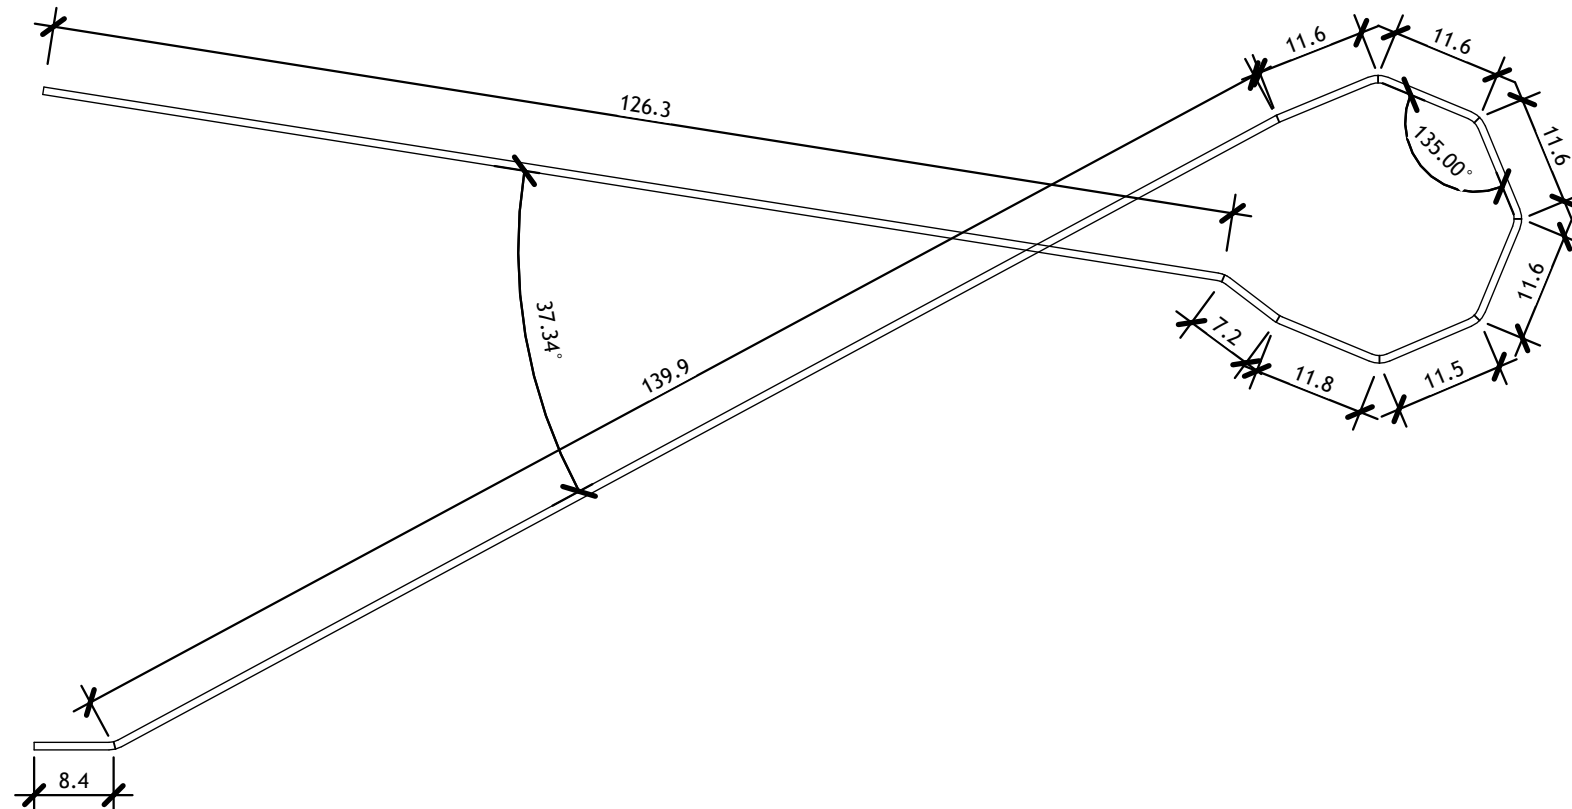

Ech : 1 : 8

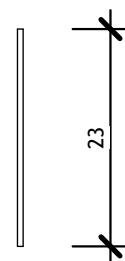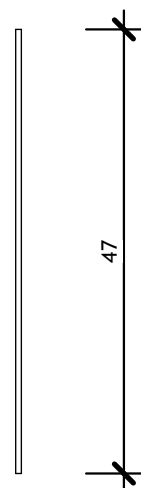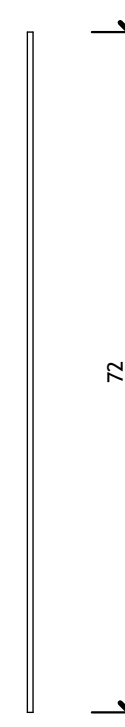

Total général: 8

Ech : 1 : 8


Ech : 1 : 8



LP Le Sidobre
Double marche palière
"Céline"

Carnet d'armatures

Numéro de projet		4 / 5
Durée :	Date de fin	
Dessiné par	Jaubert J.	
Vérifié par	Durante B.	
		Echelle 1 : 8

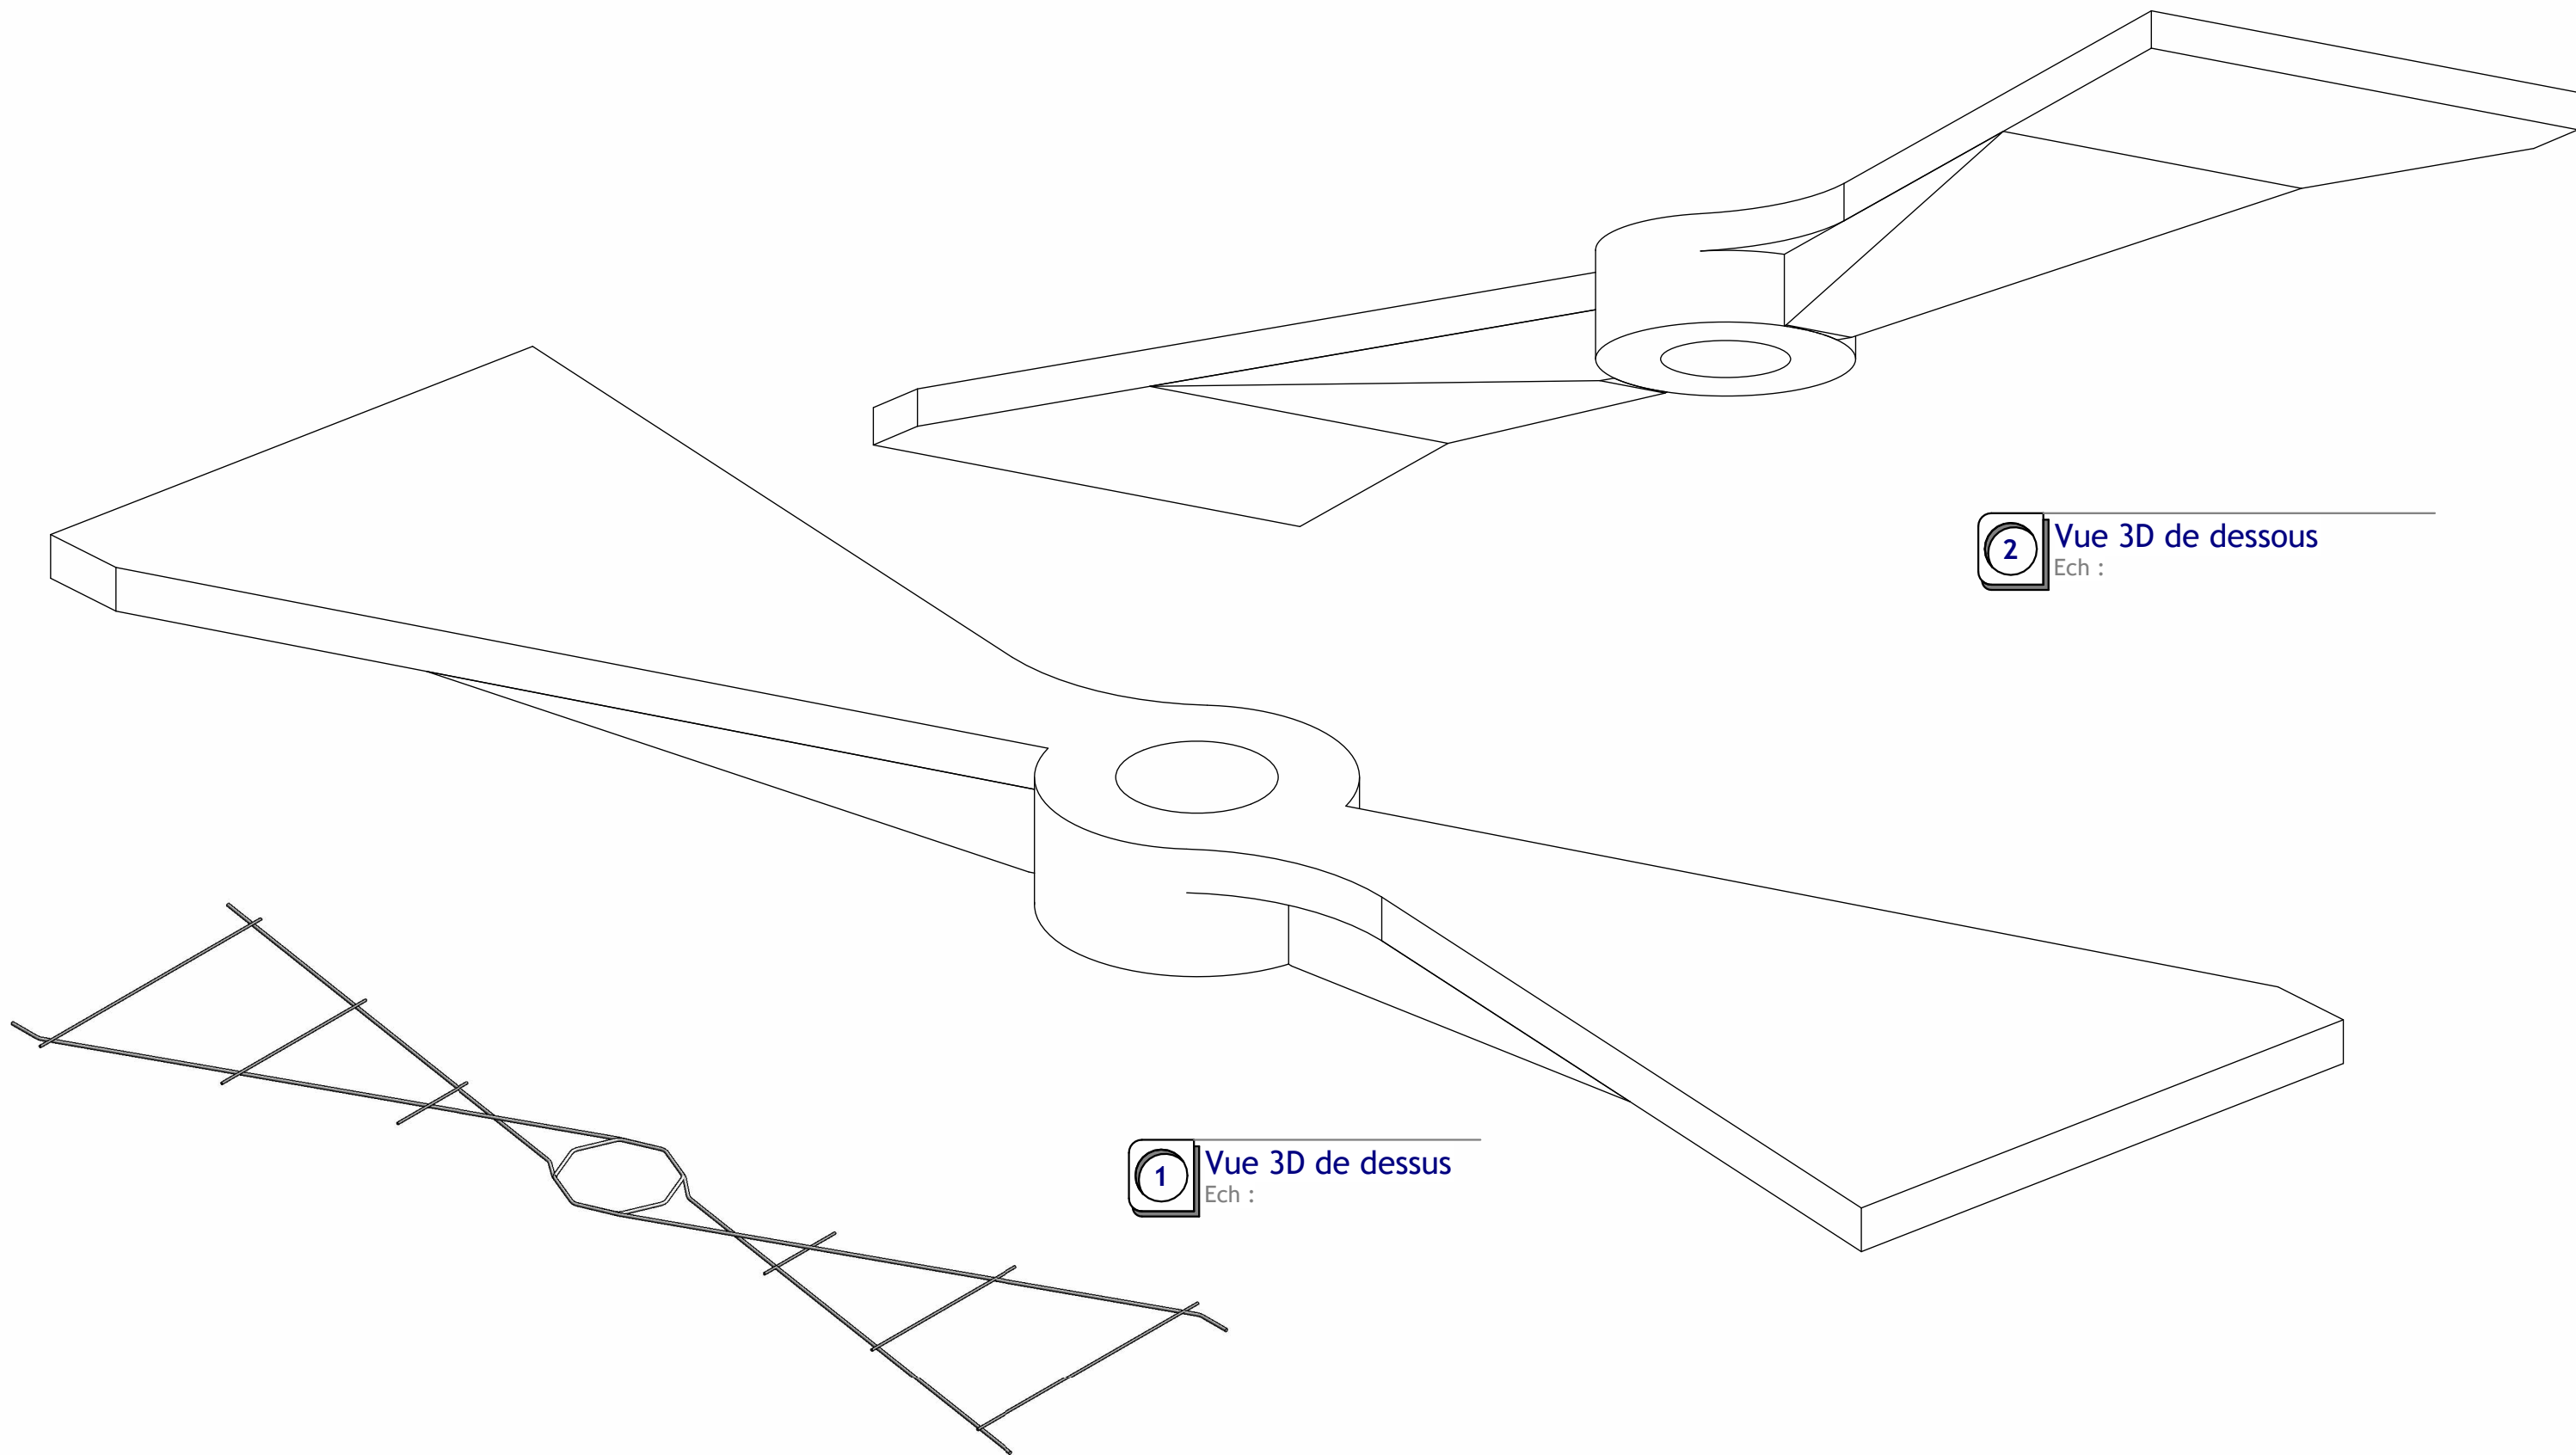

2 Vue 3D de dessous
Ech :

1 Vue 3D de dessus
Ech :

3 Vue 3D Armature
Ech :