


Tracé d'un arc de raccordement de rayon R entre une ligne et un cercle (ou arc)

Etapes de construction:


- tracer la parallèle à la ligne située à la distance R de celle-ci,
- tracer le cercle de centre O et de rayon  $R_0 + R$ ,
- marquer le point d'intersection J entre le cercle et la ligne,
- tracer la droite OJ qui coupe le cercle initial en T1,
- tracer la perpendiculaire JT2 à la ligne initiale,
- tracer l'arc cherché T1T2 de centre J et de rayon R.

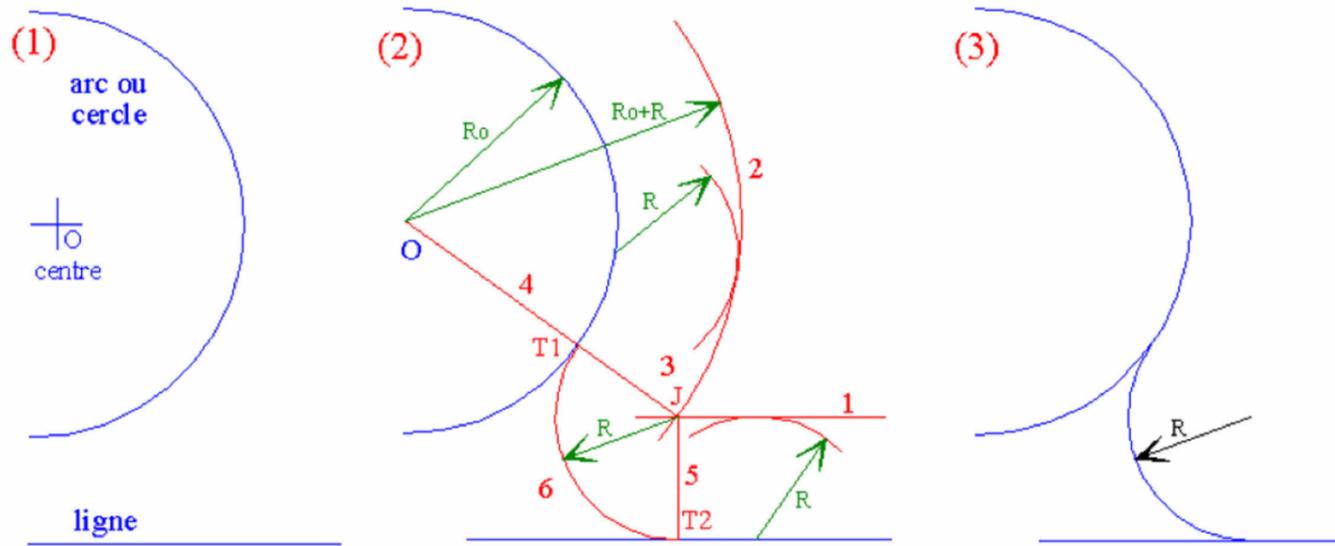

Volume de la double marche "Céline": ..... m<sup>3</sup>

Masse volumique du béton armé: ..... daN / m<sup>3</sup>

Masse de la double marche "Céline": ..... = ..... daN

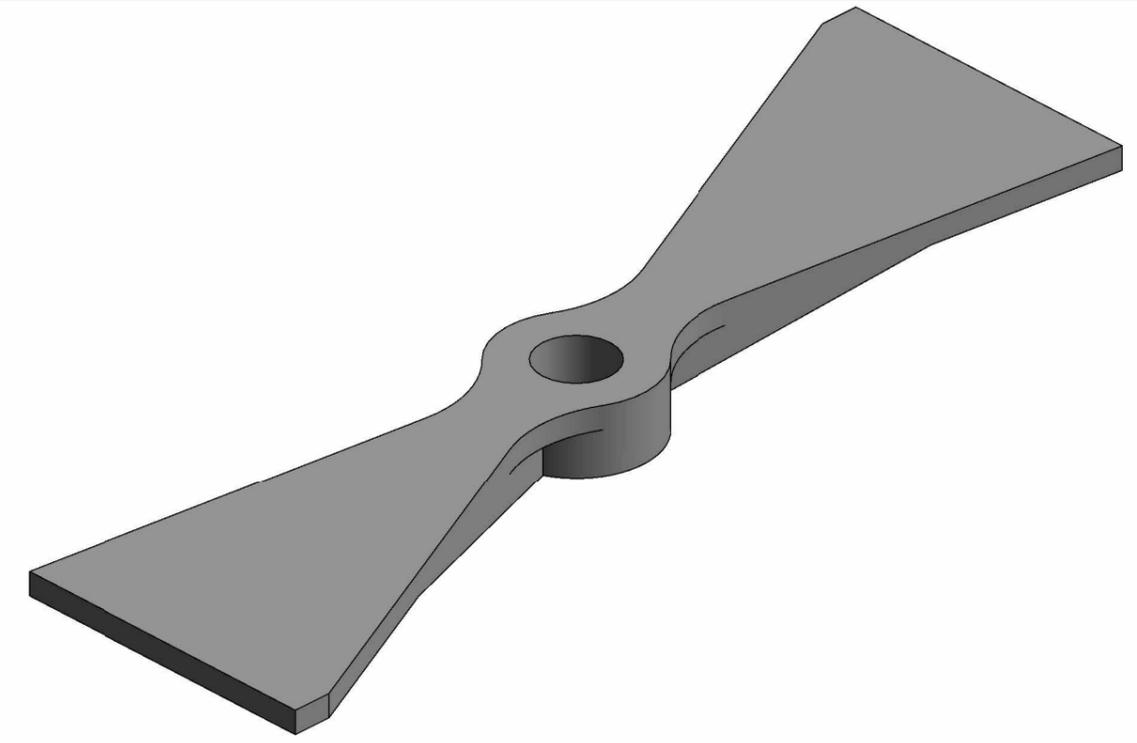


Sommaire	1/3
Plans de Définition	2/3
Epure à terminer	3/3

A	28/12/22	Correction niveau de base. Echelle sur feuille 3			
Rev	Date	Modifications	Dess.	Vérif.	Valid.




Nom de la feuille:	<b>Sommaire</b>	Dessiné par:	<b>B. DURANTE</b>	Section:	TB ORGO
Nom du Projet:	<b>Epure Double Marche "Céline"</b>	Approuvé par:	<b>J. JAUBERT</b>	Echelle:	
		Date de création:	<b>12/27/22</b>	Fichier:	Page n°:
					<b>1/3</b>



**1** Coupe 1  
Ech : 1 : 10

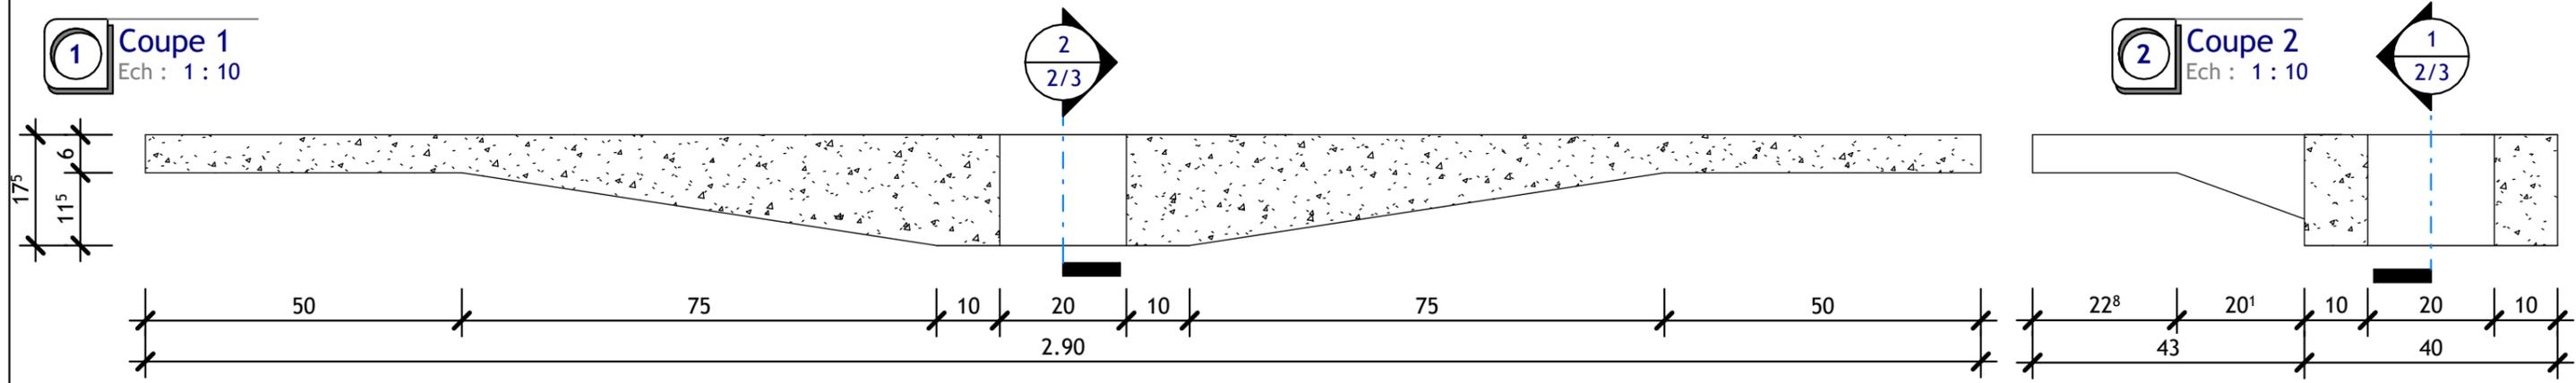


**2** Coupe 2  
Ech : 1 : 10

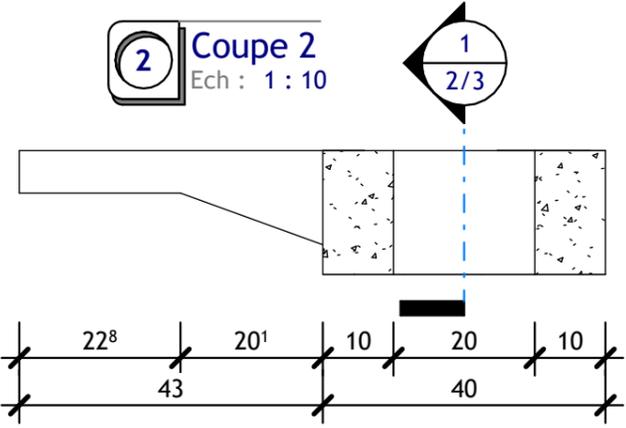

**B** Vue de Face  
Ech : 1 : 10

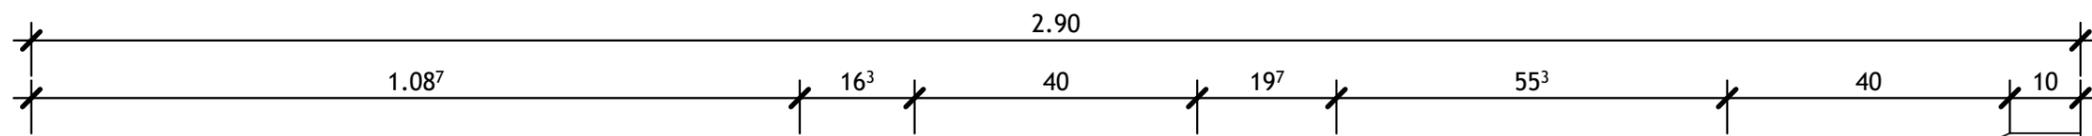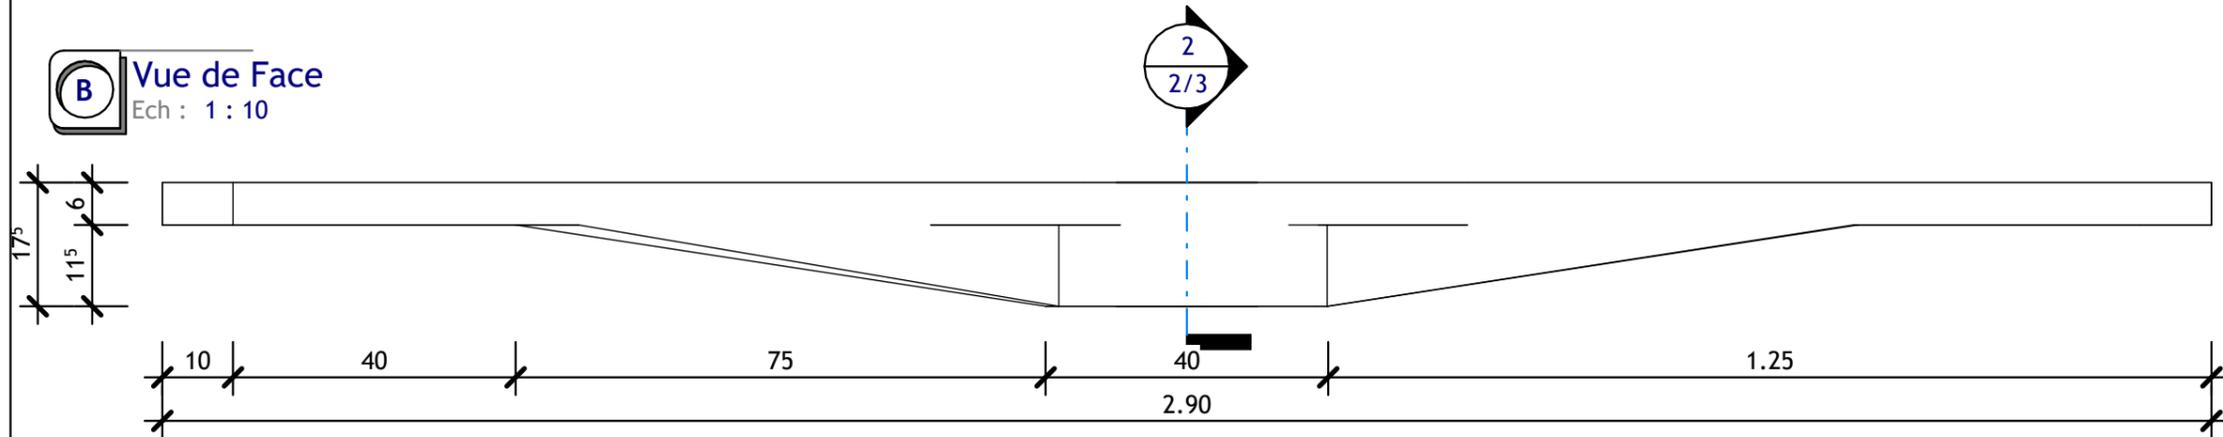


**A** Vue de Dessus  
Ech : 1 : 10

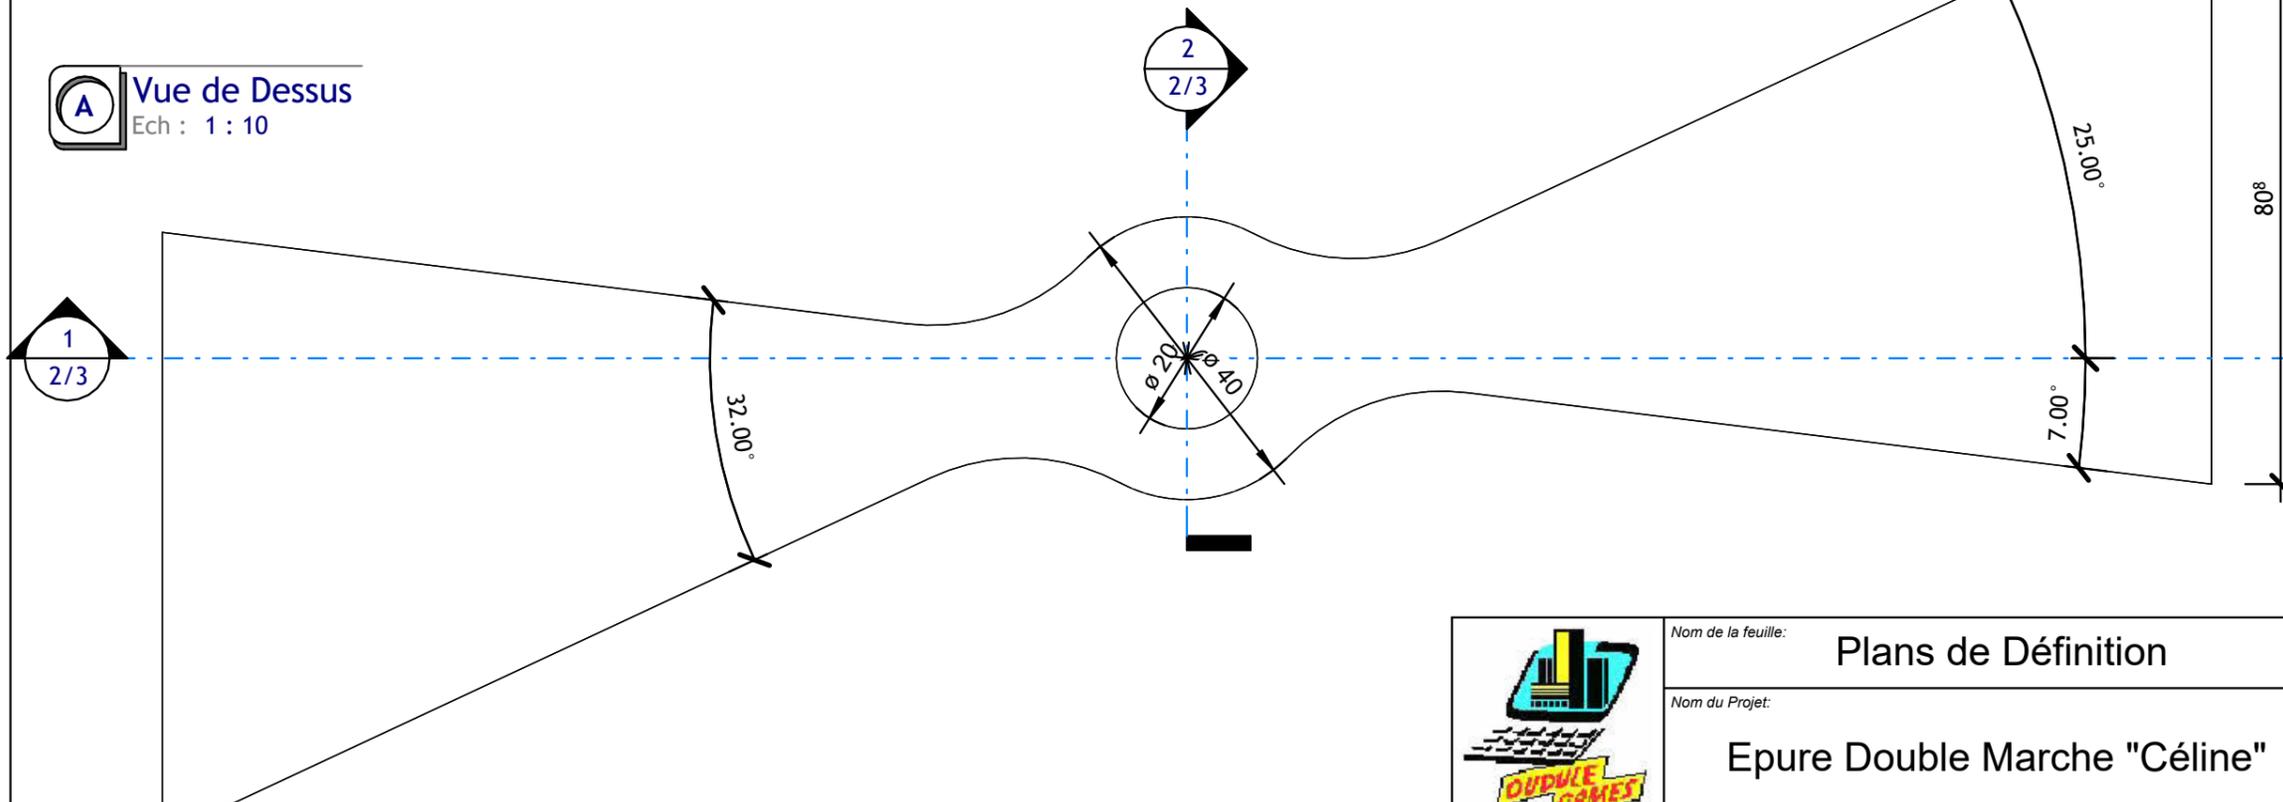

**1** 2/3

**C** Vue de Gauche  
Ech : 1 : 10

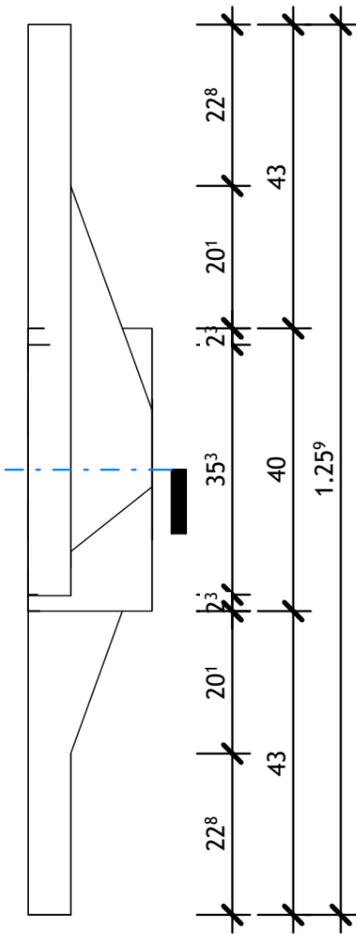

ATTENTION cette vue est tournée de 90°



Nom de la feuille: **Plans de Définition**  
 Nom du Projet: **Epure Double Marche "Céline"**

Dessiné par: **B. DURANTE**  
 Approuvé par: **J. JAUBERT**  
 Date de création: **12/27/22**

Section: **TB ORGO**  
 Echelle: **1 : 10**  
 Fichier: **2/3**  
 Page n°: **2/3**

Coupe Longitudinale

Coupe Transversale

Niveau de base

Vue de Face

Niveau de base

Vue de Dessus

Axe longitudinal

Axe transversal

Axe transversal



Nom de la feuille: **Epure à terminer**

Dessiné par: **B. DURANTE**

Section: **TB ORGO**

Nom du Projet: **Epure Double Marche "Céline"**

Approuvé par: **J. JAUBERT**

Echelle: **1/10**

Date de création: **12/27/22**

Fichier: Page n°: **3/3**